

施設外観イメージ


現状の外観



改修工事にて、ホワイトとダークネイビーの外壁に塗替え予定です。




施設1階平面図 ※赤い四角は出入り扉です。

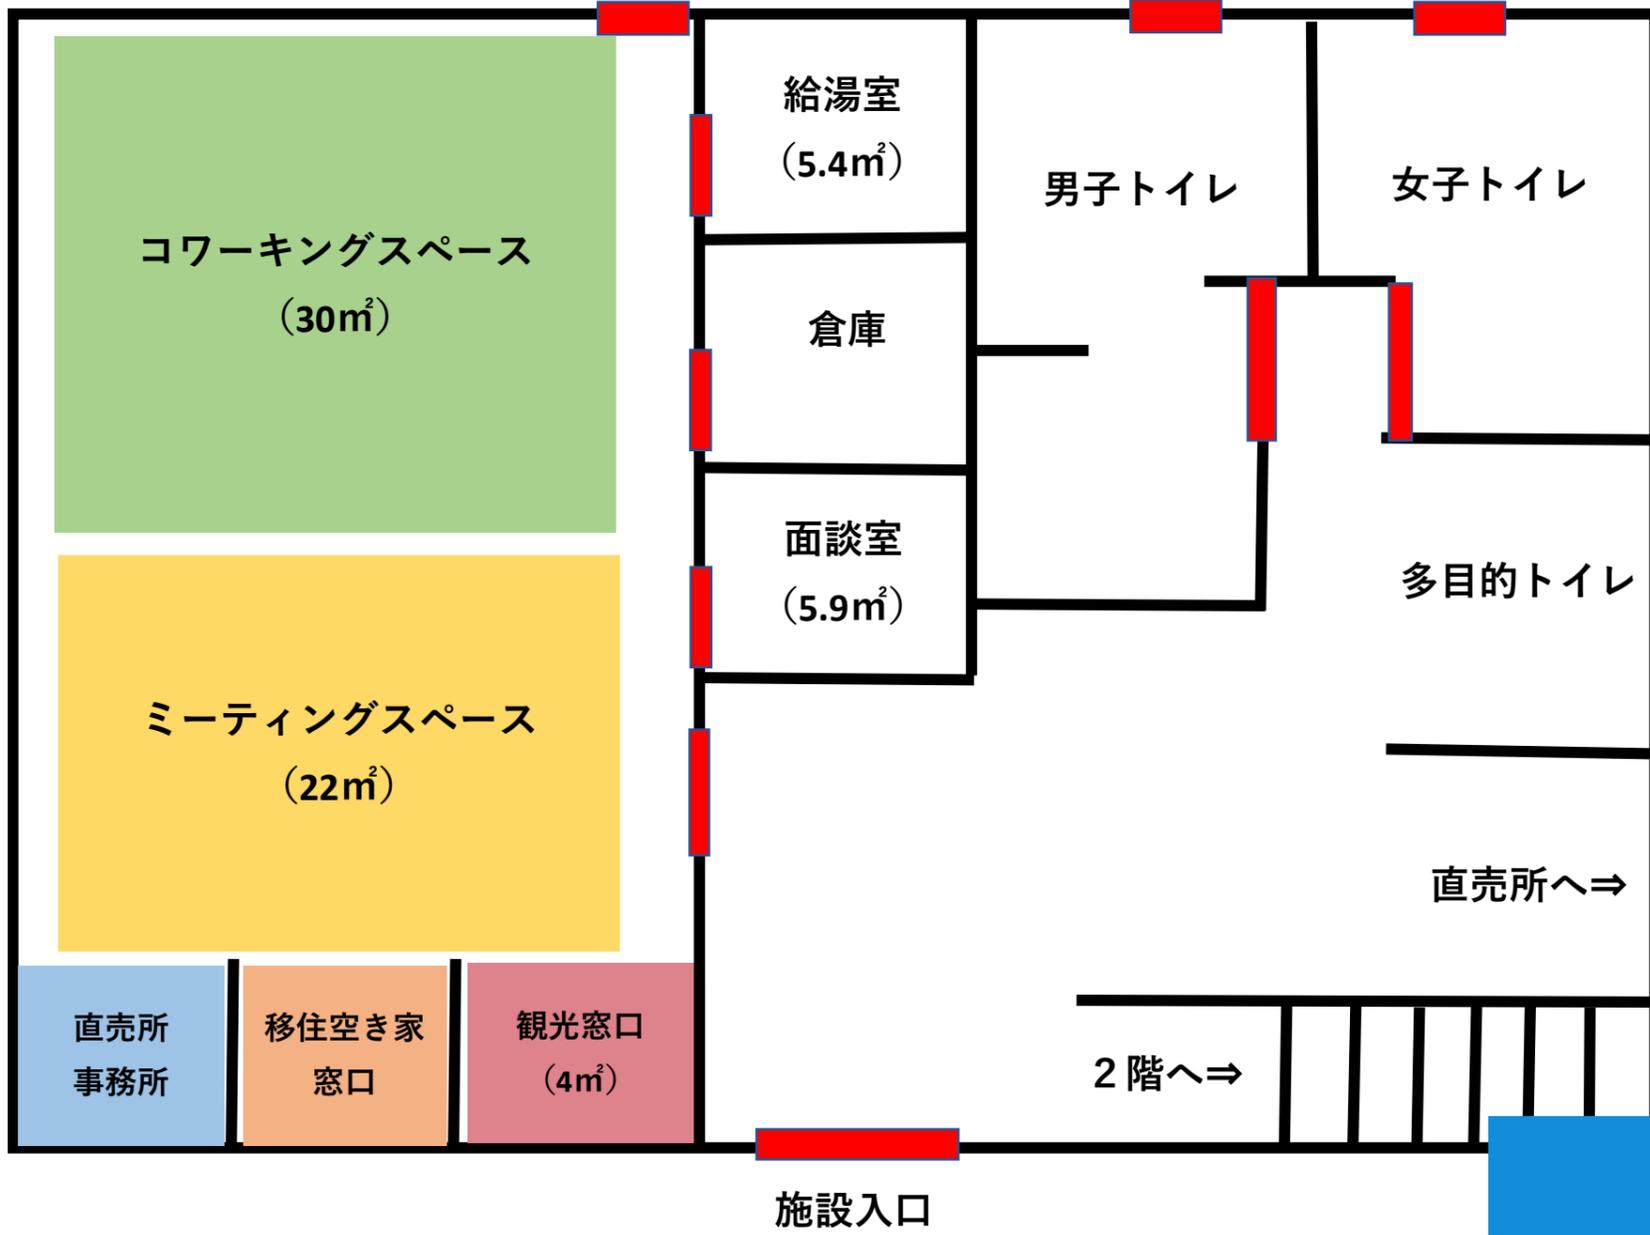

※デザインはあくまでイメージです

施設2階平面図 ※赤い四角は出入り扉です。

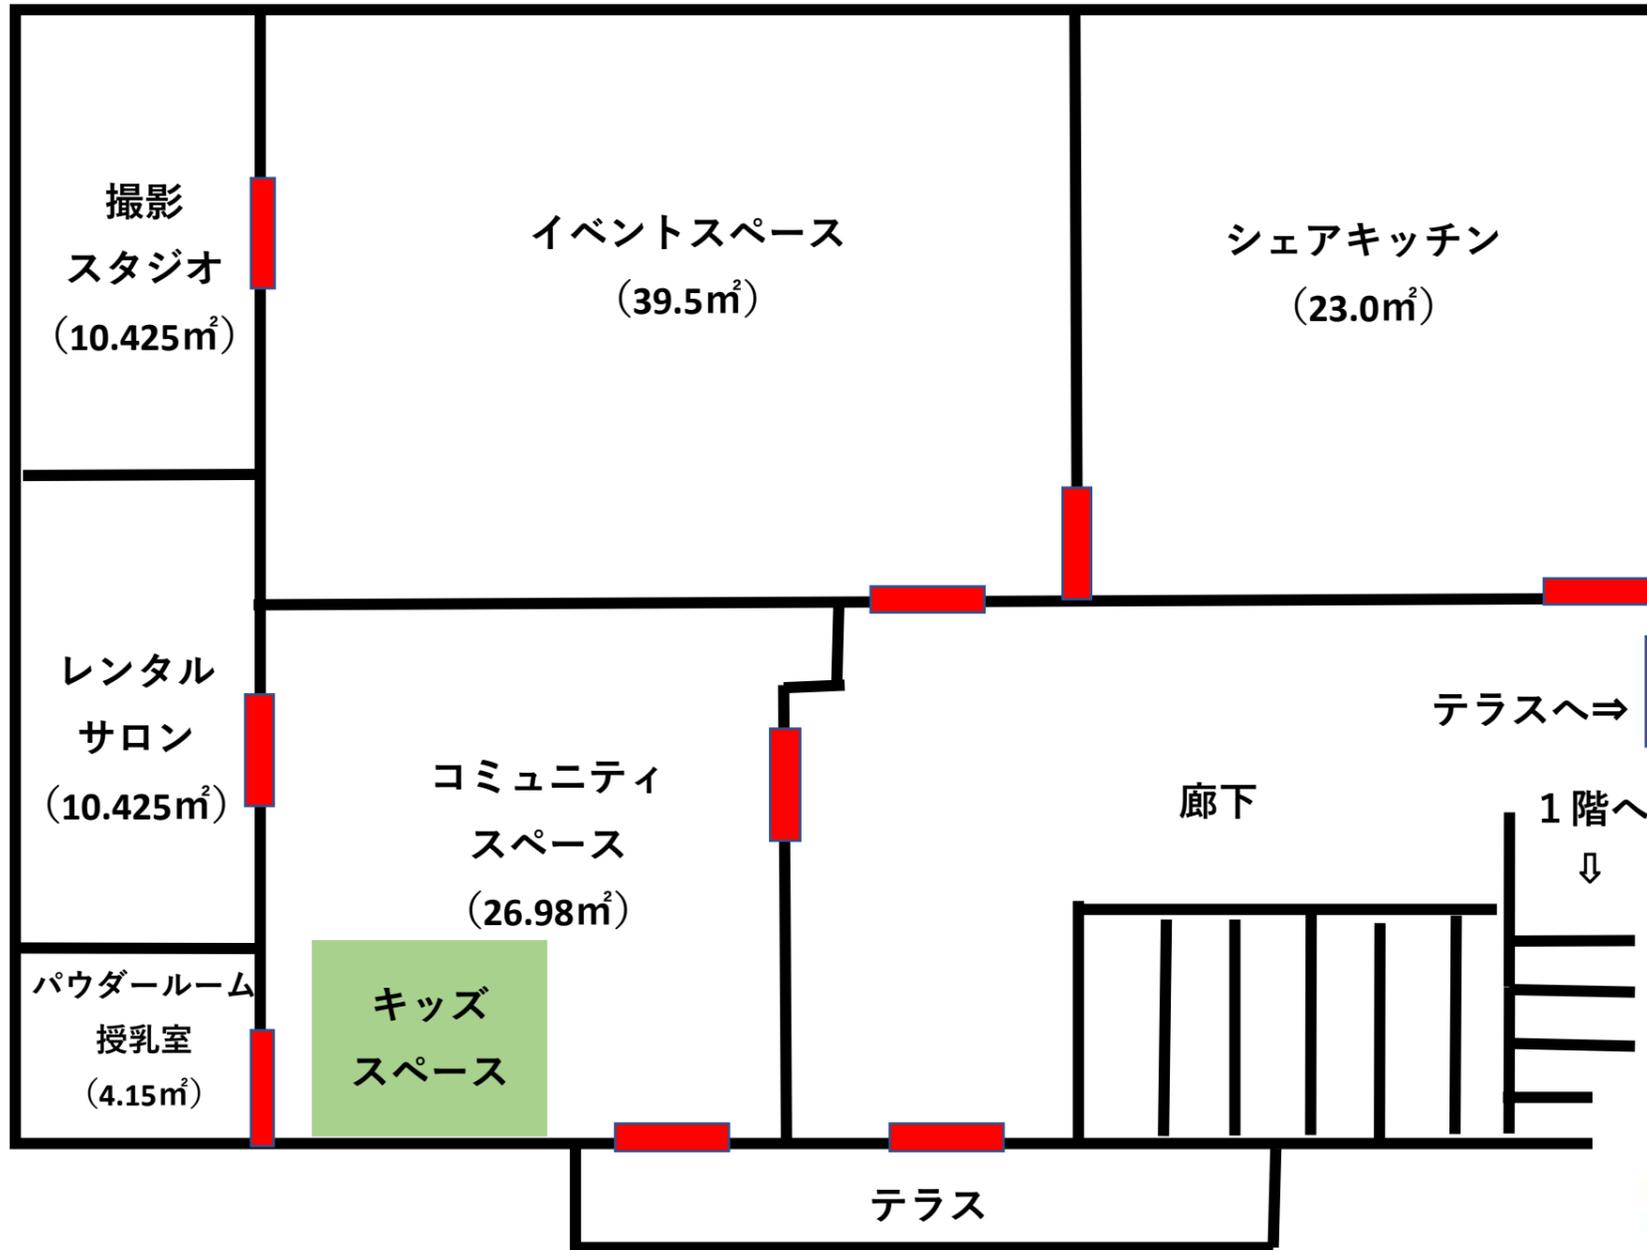

※デザインはあくまでイメージです