



山添村

義務教育学校建設基本計画に係る説明会

配布資料



山添村教育委員会事務局

山添村義務教育学校建設基本計画に係る説明会

令和7年2月27日(木)
令和7年3月 1日(土)
山添村役場3階大会議室

【 次 第 】

1 開 会 19:00~19:10 (10:00~10:10)

2 行政説明 19:10~19:50 (10:10~10:50)

3 質疑応答 19:50~20:20 (10:50~11:20)

4 閉 会 20:20~20:30 (11:20~11:30)

山添村義務教育学校の校名について

山添村義務教育学校設立推進委員会

校 名	やまぞえそんりつ やまぞえしょうちゅうがっこう 山添村立 山添小中学校
--------	---

令和6年12月及び令和7年1月に開催の山添村義務教育学校設立推進委員会において協議した結果、応募された92点の校名候補の中から「山添村立山添小中学校」を選定しました。

今後、村議会において必要な手続きを経て正式な校名とします。

《選定基準》

- 親しみやすく、わかりやすい校名であること。
- 義務教育学校にふさわしい校名であること。
- 将来にわたり、長く使い続けられる校名であること。

〈校名に込めた思いや願い〉

- 一郡一村の誇りをもって、「山添」の名前を大切にしてほしい。
- 小学校と中学校が1つになり、新しい学校となることが分かりやすい。
- 親しみやすく、長く使い続けられる校名である。


〈漢字表記「山添」について〉

山添村史に記載のとおり、山辺郡波多野村・山辺郡豊原村・添上郡東山村の3村が合併し、昭和31年9月30日に「山添村」がスタートした。


山辺郡と添上郡の頭字をとって「山添」と名付けられた訳であるが、山に添うて成長する村、山をよりどころとして発展する村という願いが込められている。

山添村は神野山や鍋倉溪といった美しく豊かな自然で溢れている。若々しい草木や若葉が自然の生命力を象徴するように、これからの山添村を担う子どもたちには、この自然溢れる郷土に育まれながら健やかに成長してほしい。


義務教育学校 校舎建設までの流れ

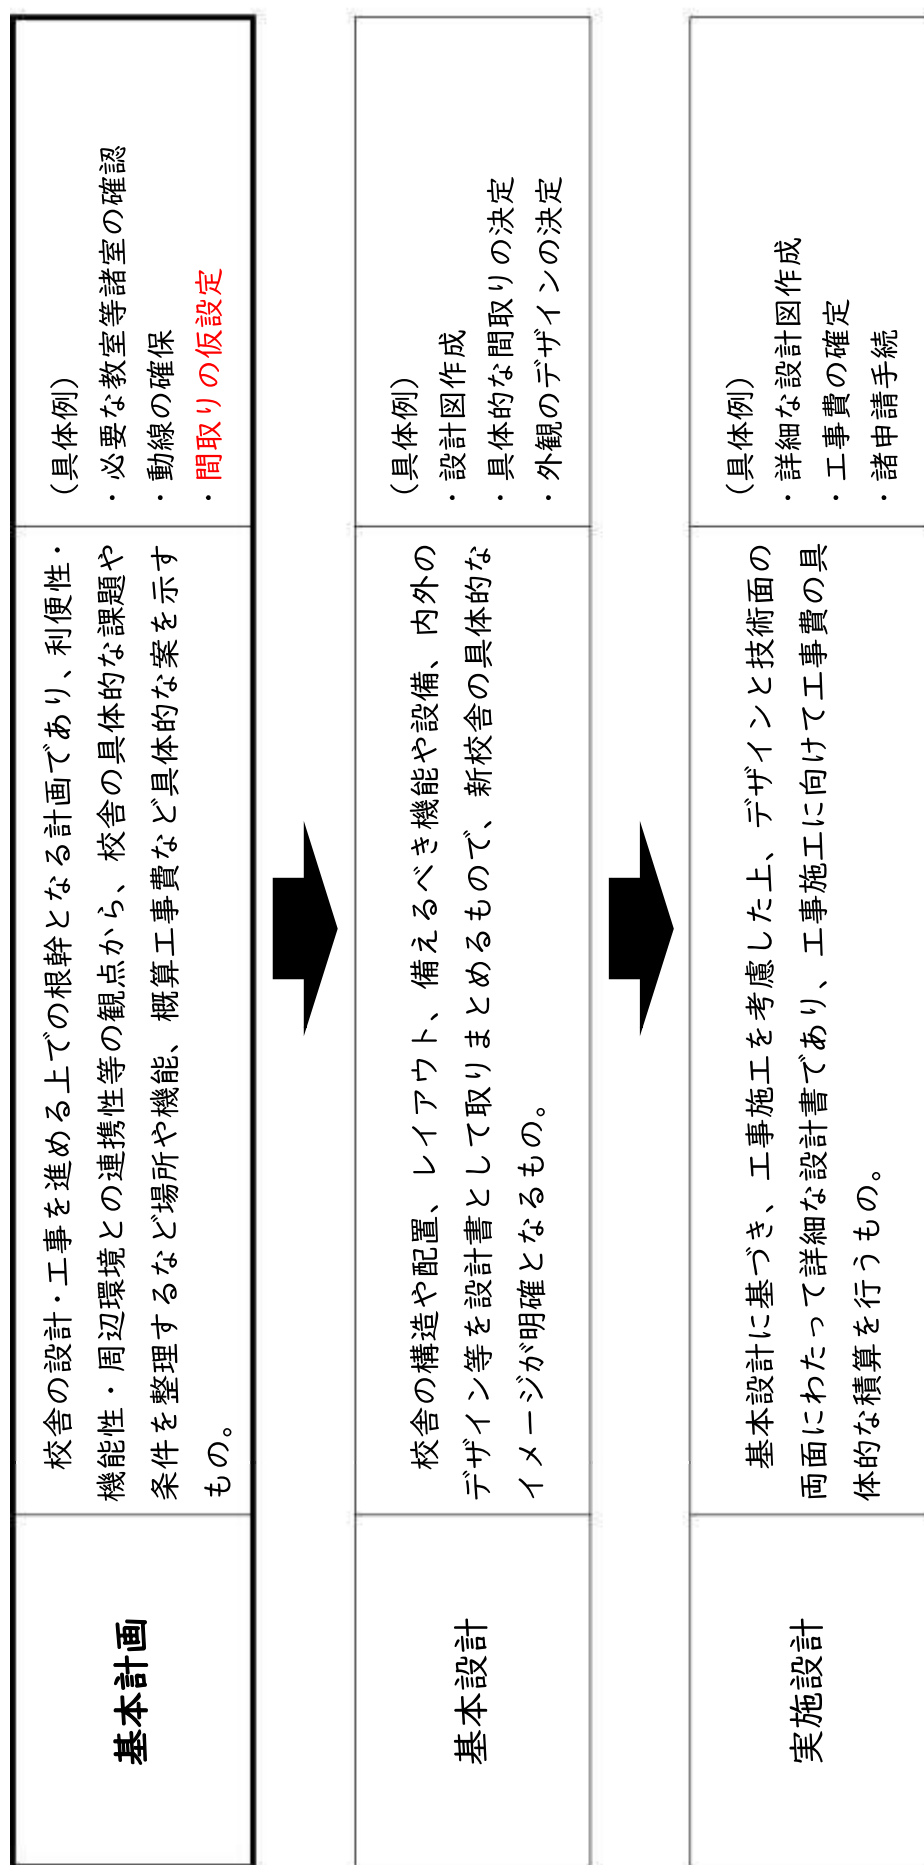



工事着工

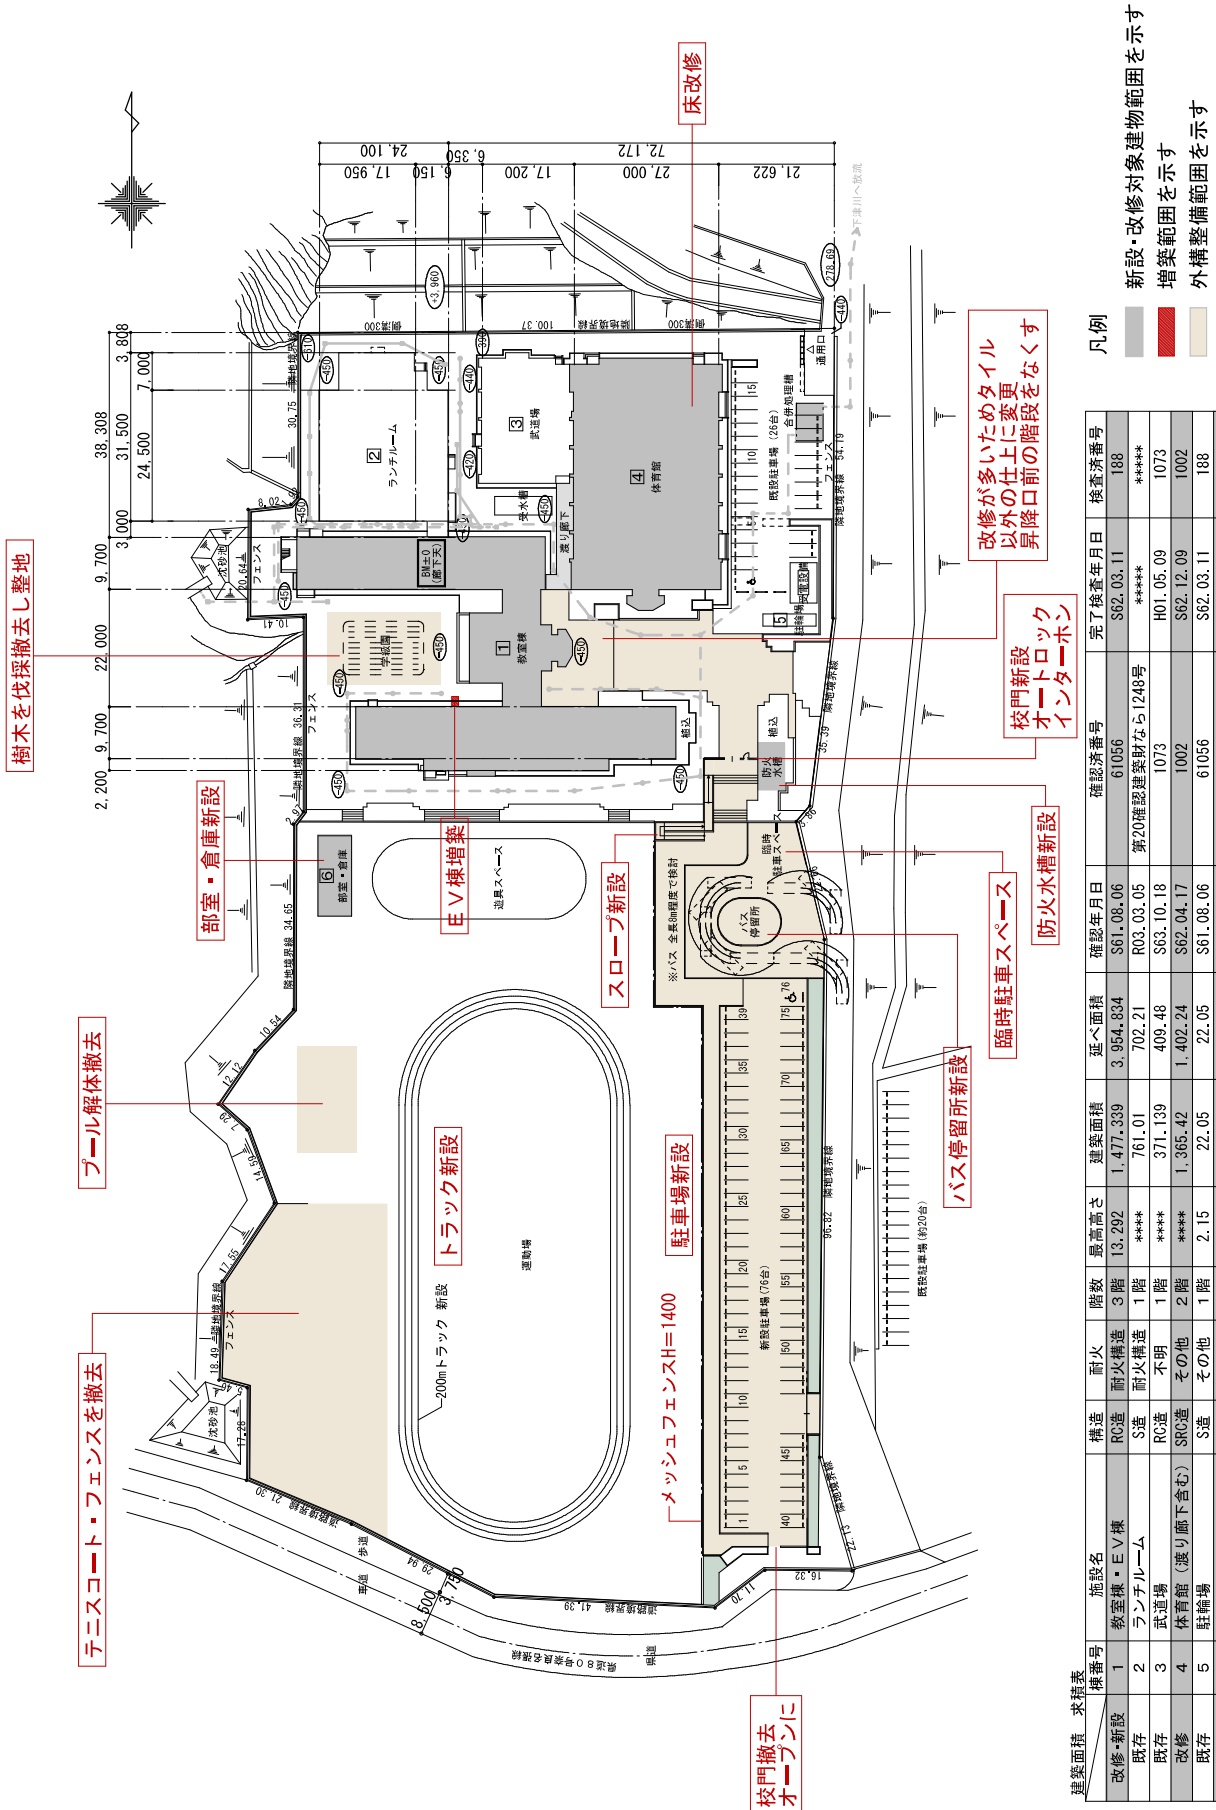

建築面積 求積率		施設名	構造	耐火	階数	最高高さ	建築面積	延べ面積	確認年月日	確認済番号	完了検査年月日	検査済番号
改修・新設	1	教室棟・E V棟	RC造	耐火構造	3階	13.292	1,477.339	3,954.834	S61.08.06	61056	S62.03.11	188
	2	ランチルーム	S造	耐火構造	1階	****	761.01	702.21	R03.03.05	第20確認建築材なら1248号	****	****
既存	3	武道場	RC造	不明	1階	****	371.139	409.48	S63.10.18	1073	H01.05.09	1073
改修	4	体育館 (渡り廊下含む)	SRC造	その他	2階	****	1,365.42	1,402.24	S62.04.17	1002	S62.12.09	1002
既存	5	駐輪場	S造	その他	1階	2.15	22.05	22.05	S61.08.06	61056	S62.03.11	188
新築	6	部室・倉庫	S造	その他	1階	3.10	98.96	98.96	****	****	****	****

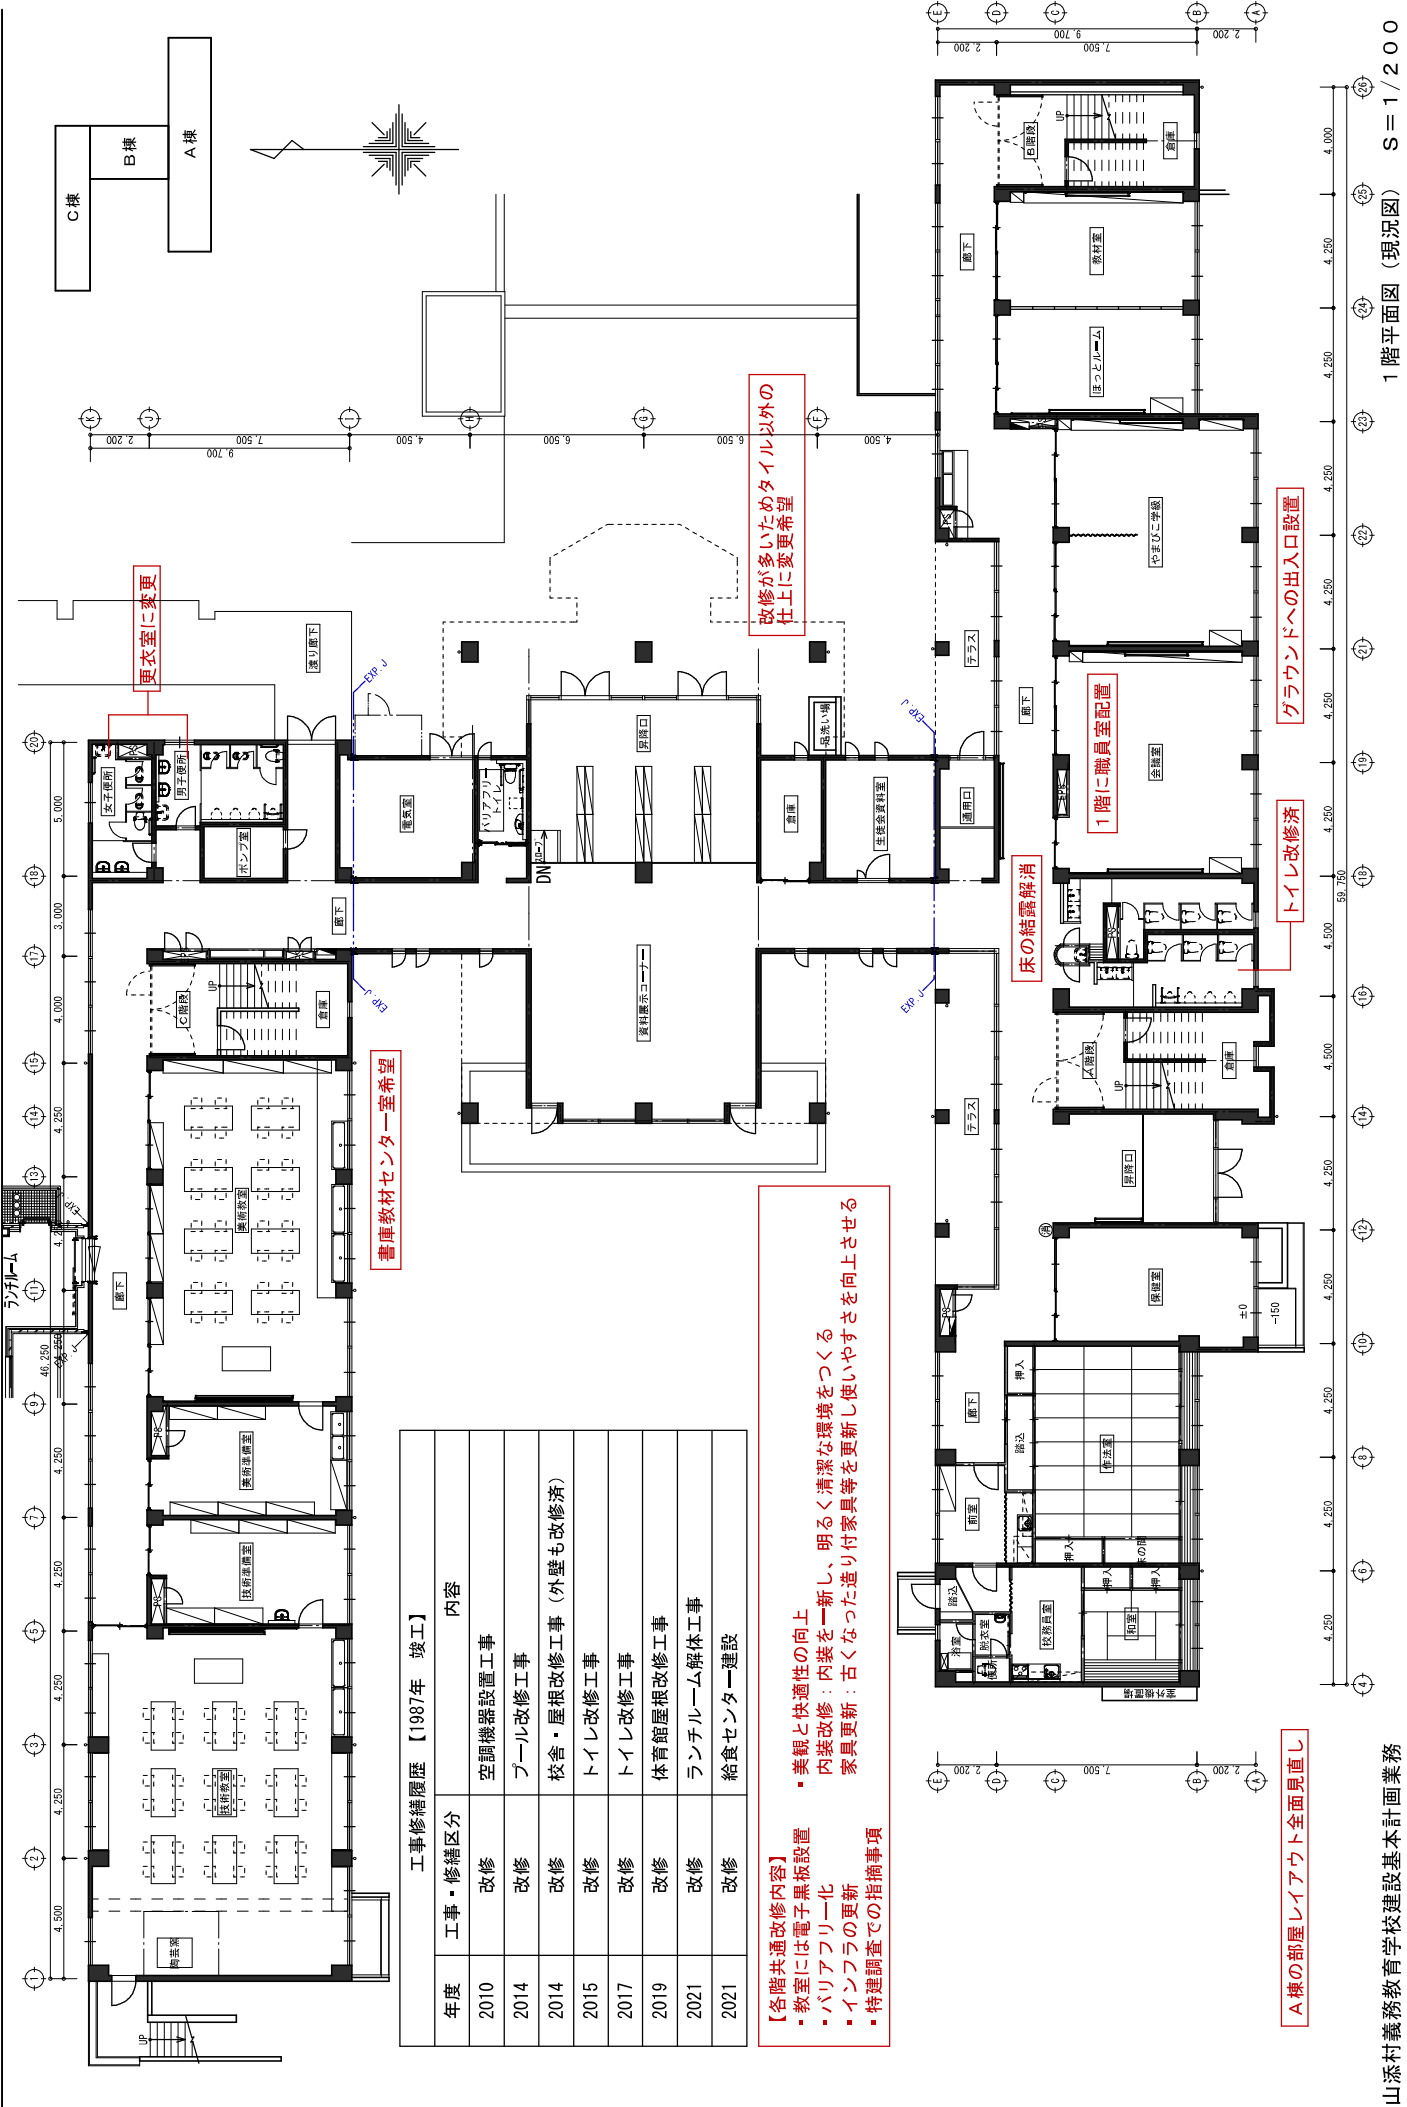

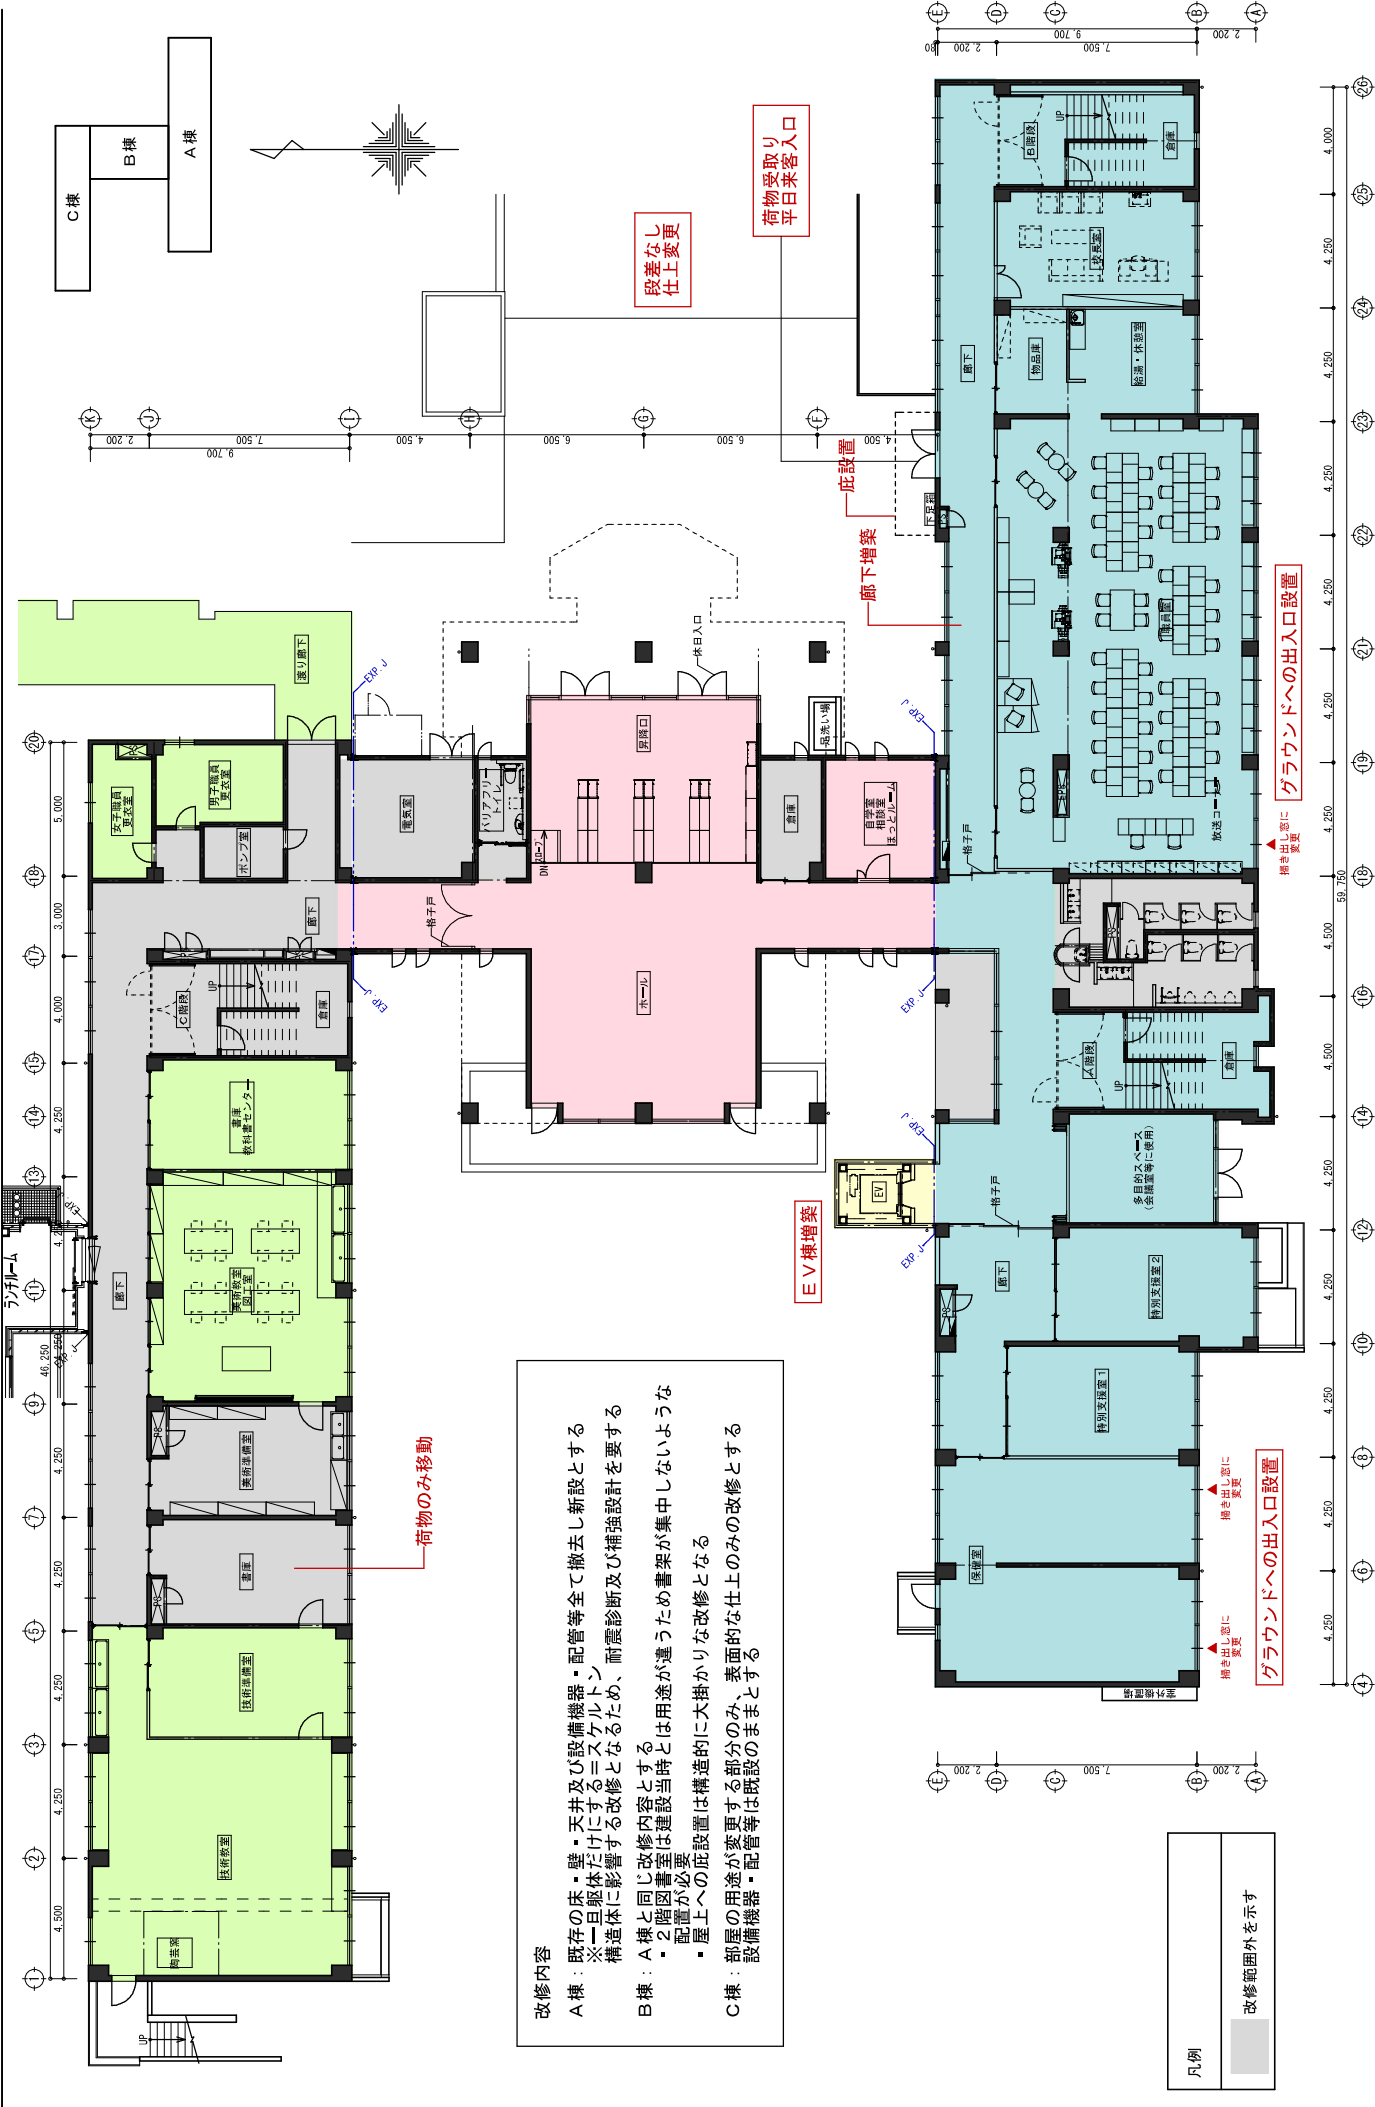

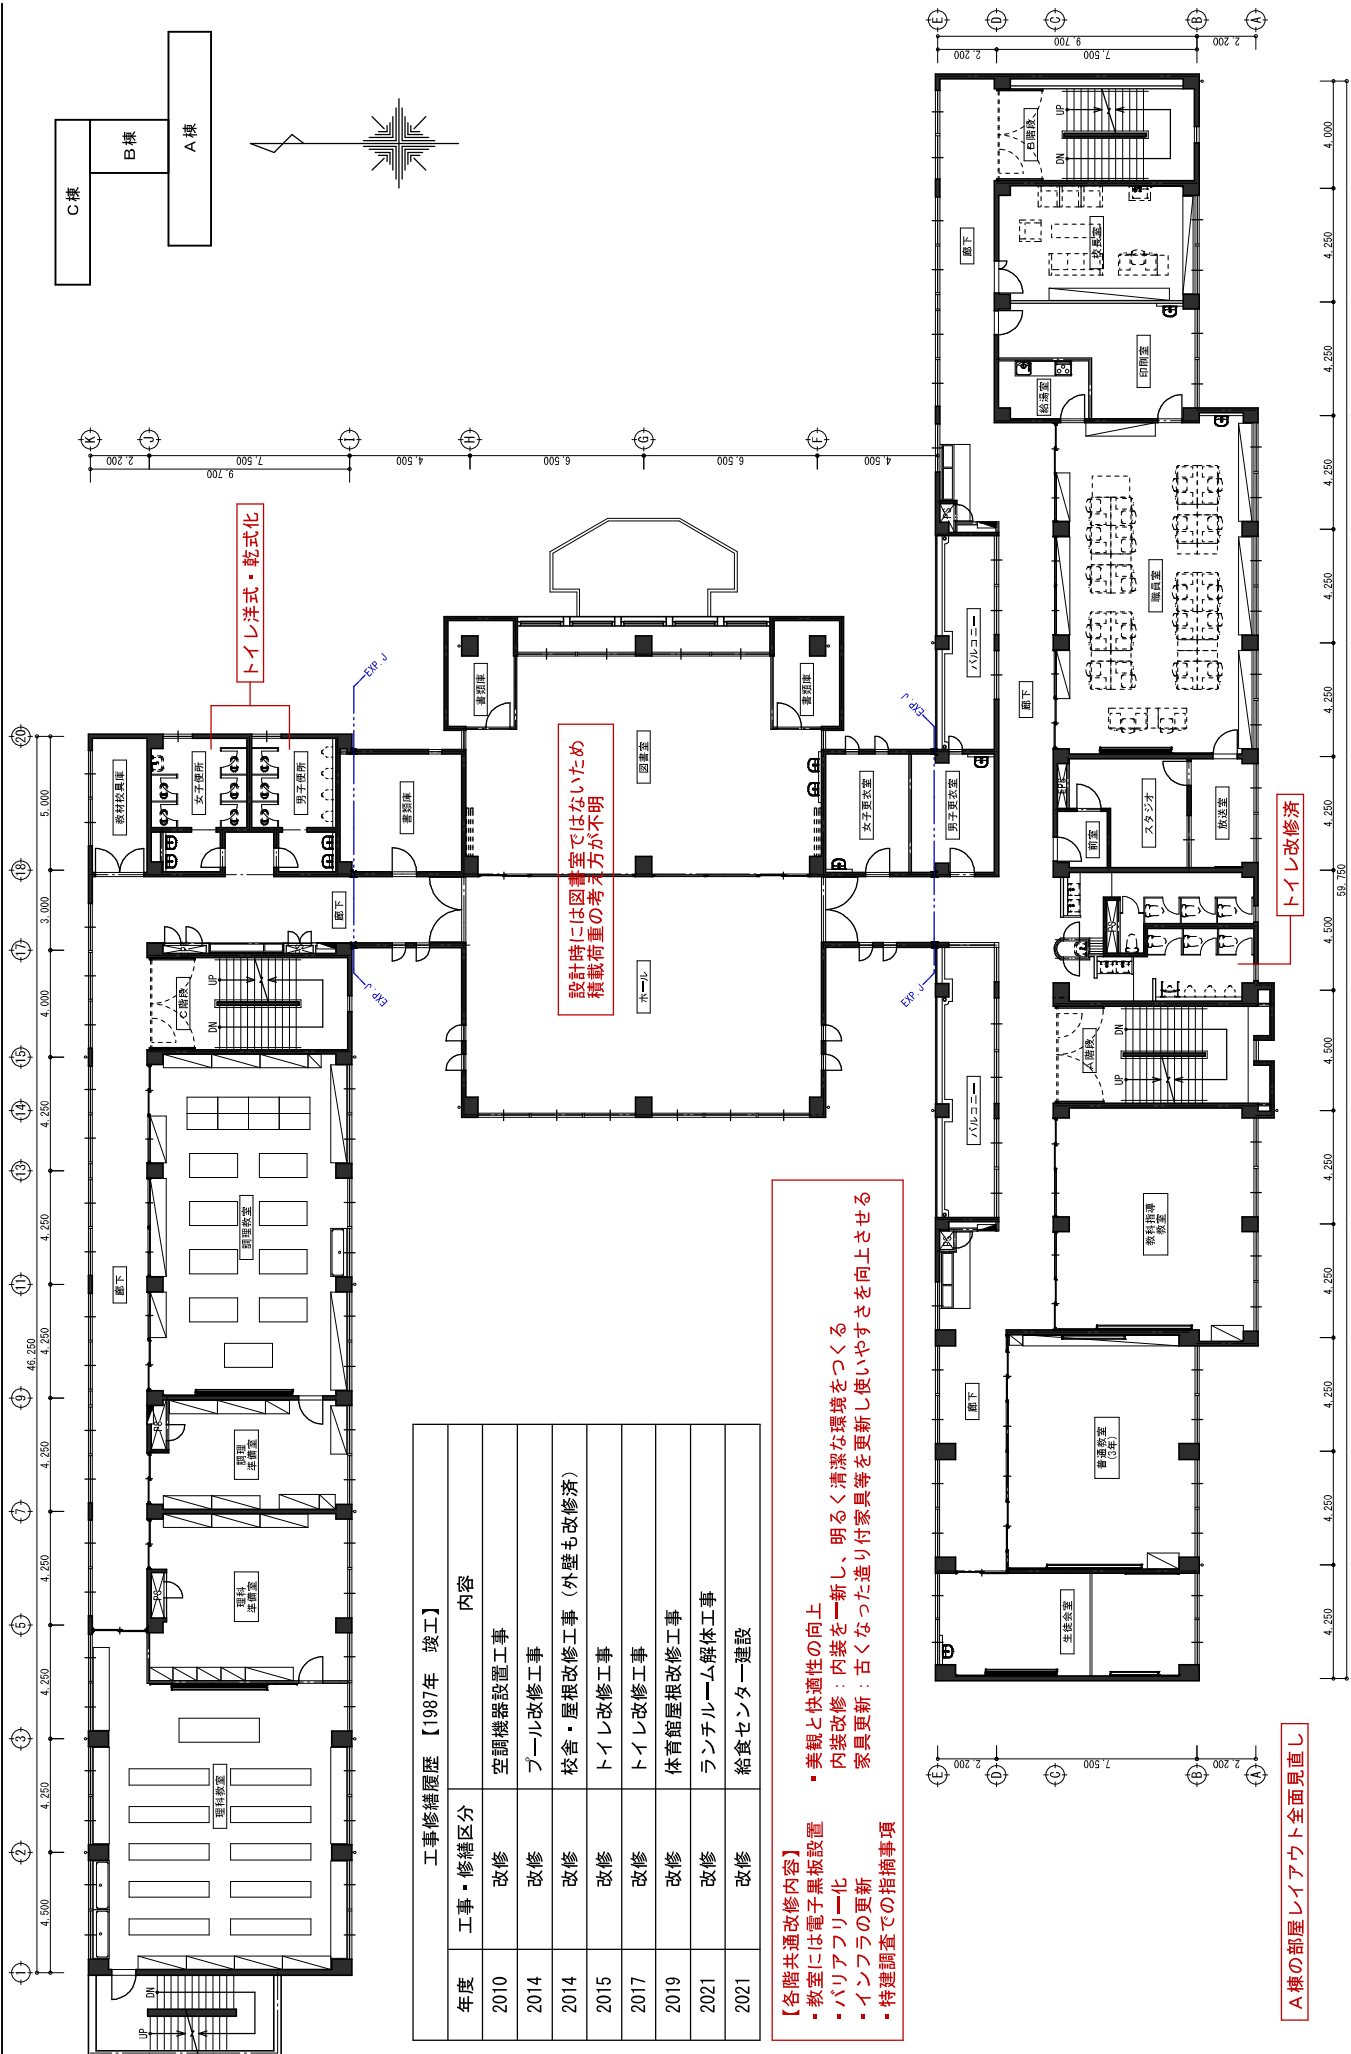

工事修繕履歴【1987年 竣工】	
年度	工事・修繕区分
2010	改修
2014	改修
2014	改修
2015	改修
2017	改修
2019	改修
2021	改修
2021	改修


- 【各階共通改修内容】
- 教室には電子黒板設置
 - バリアフリー化
 - インフラの更新
 - 特建調査での指図書事項
- 美観と快適性の向上
- 内装改修：内装を一新し、明るく清潔な環境をつくる
- 家具更新：古くなった造り付家具等を更新し使いやすさを向上させる


A棟の部屋レイアウト全面図直し

トイレ改修済

設計時には図書室ではないため
積載荷重の考え方が不明

トイレ洋式・乾式化

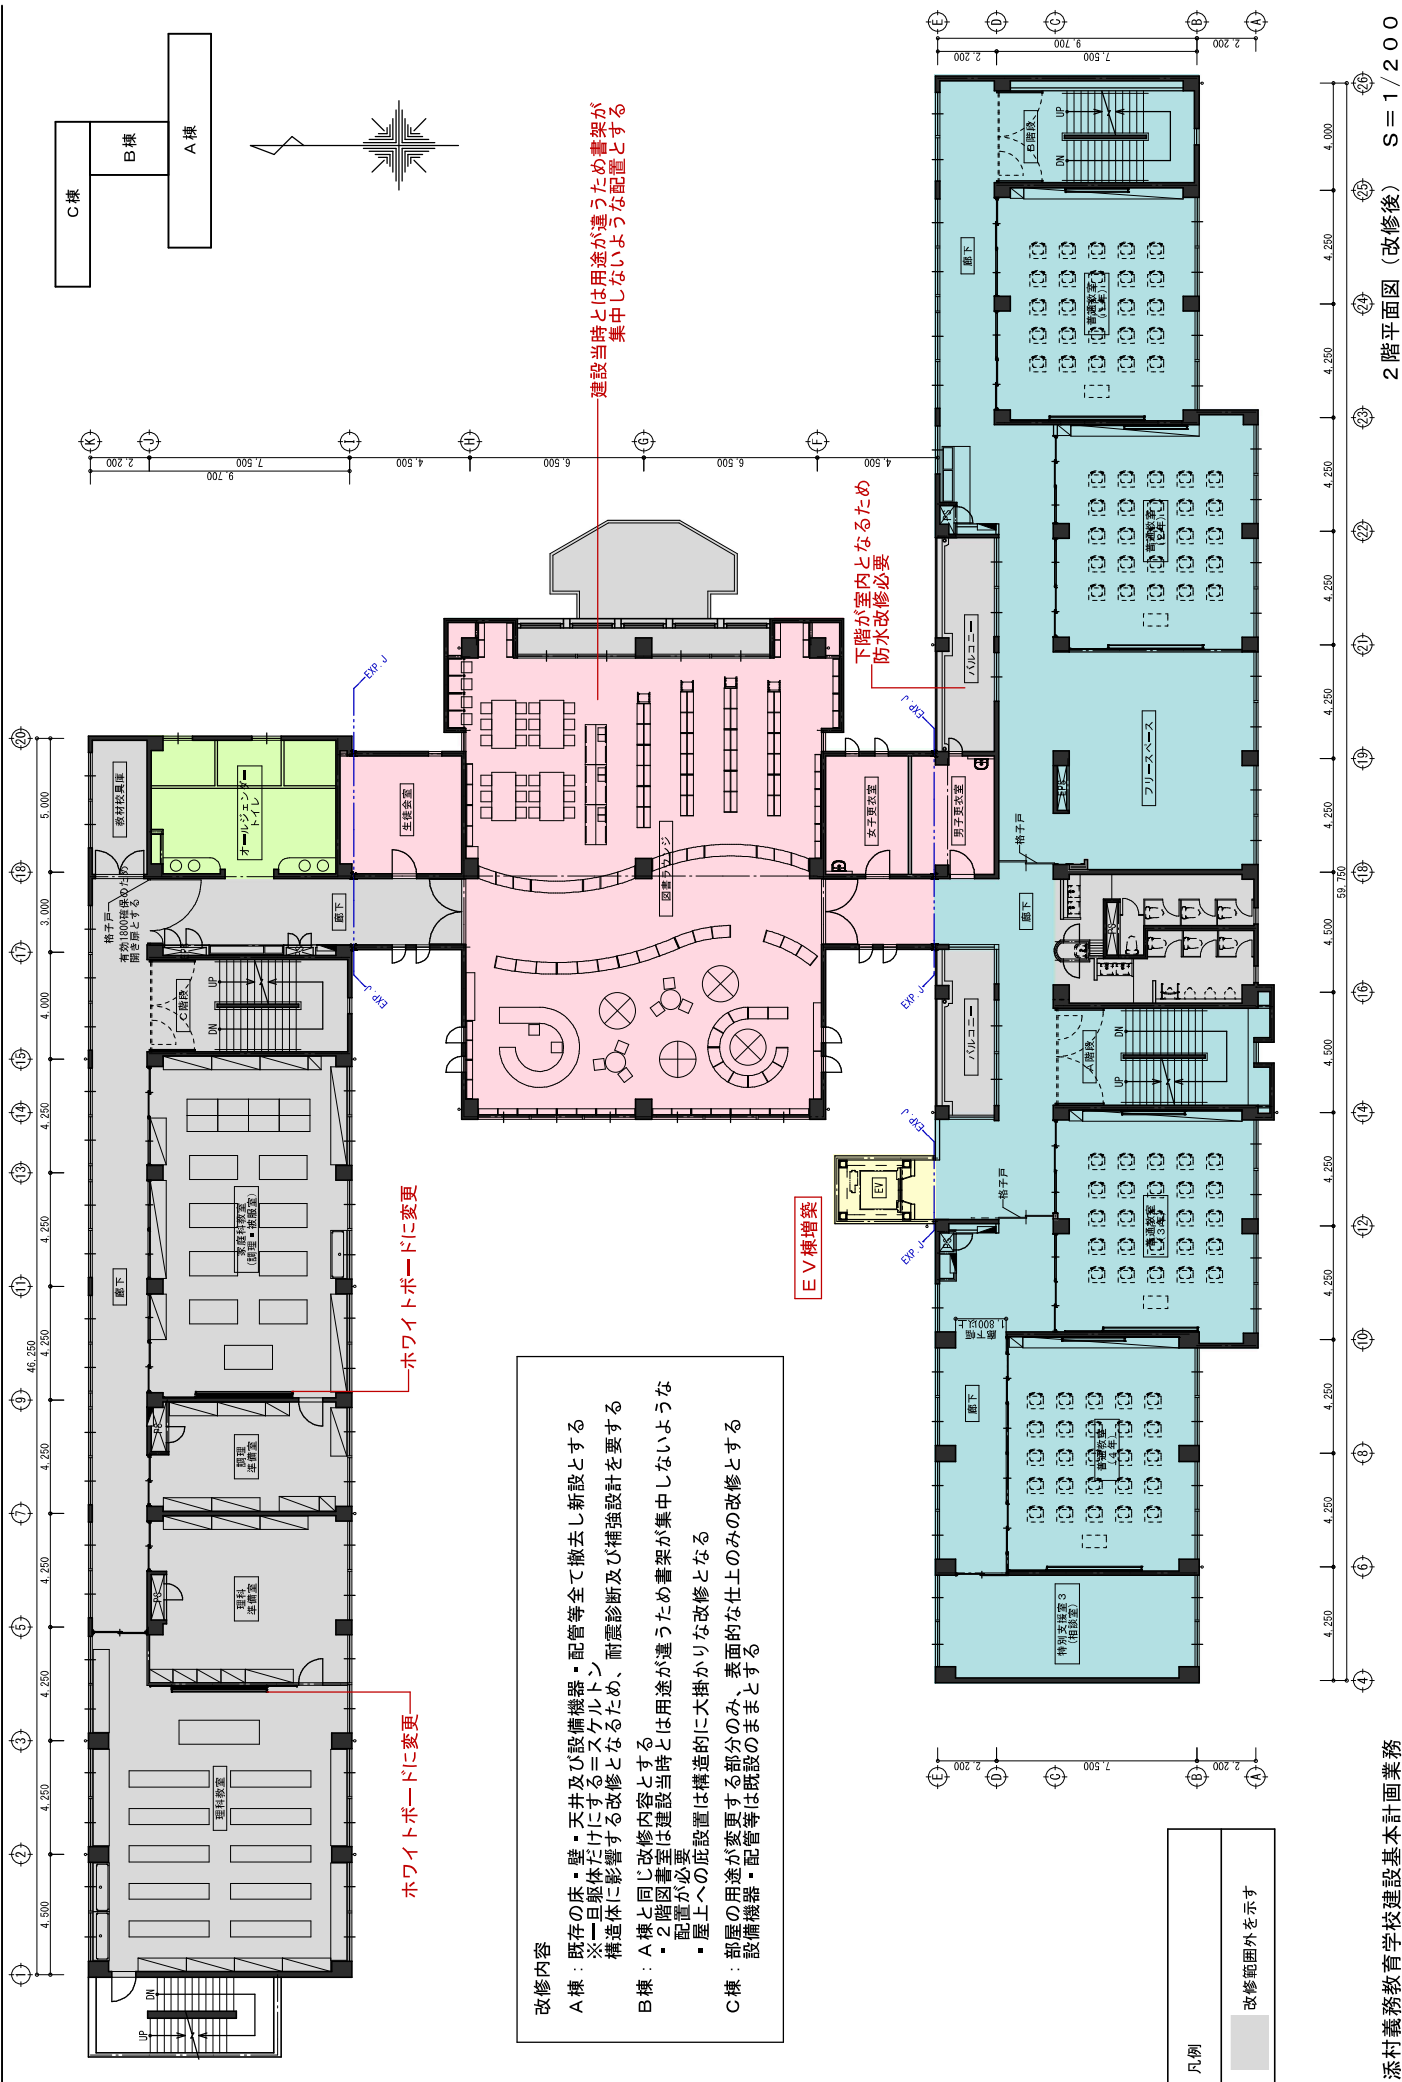


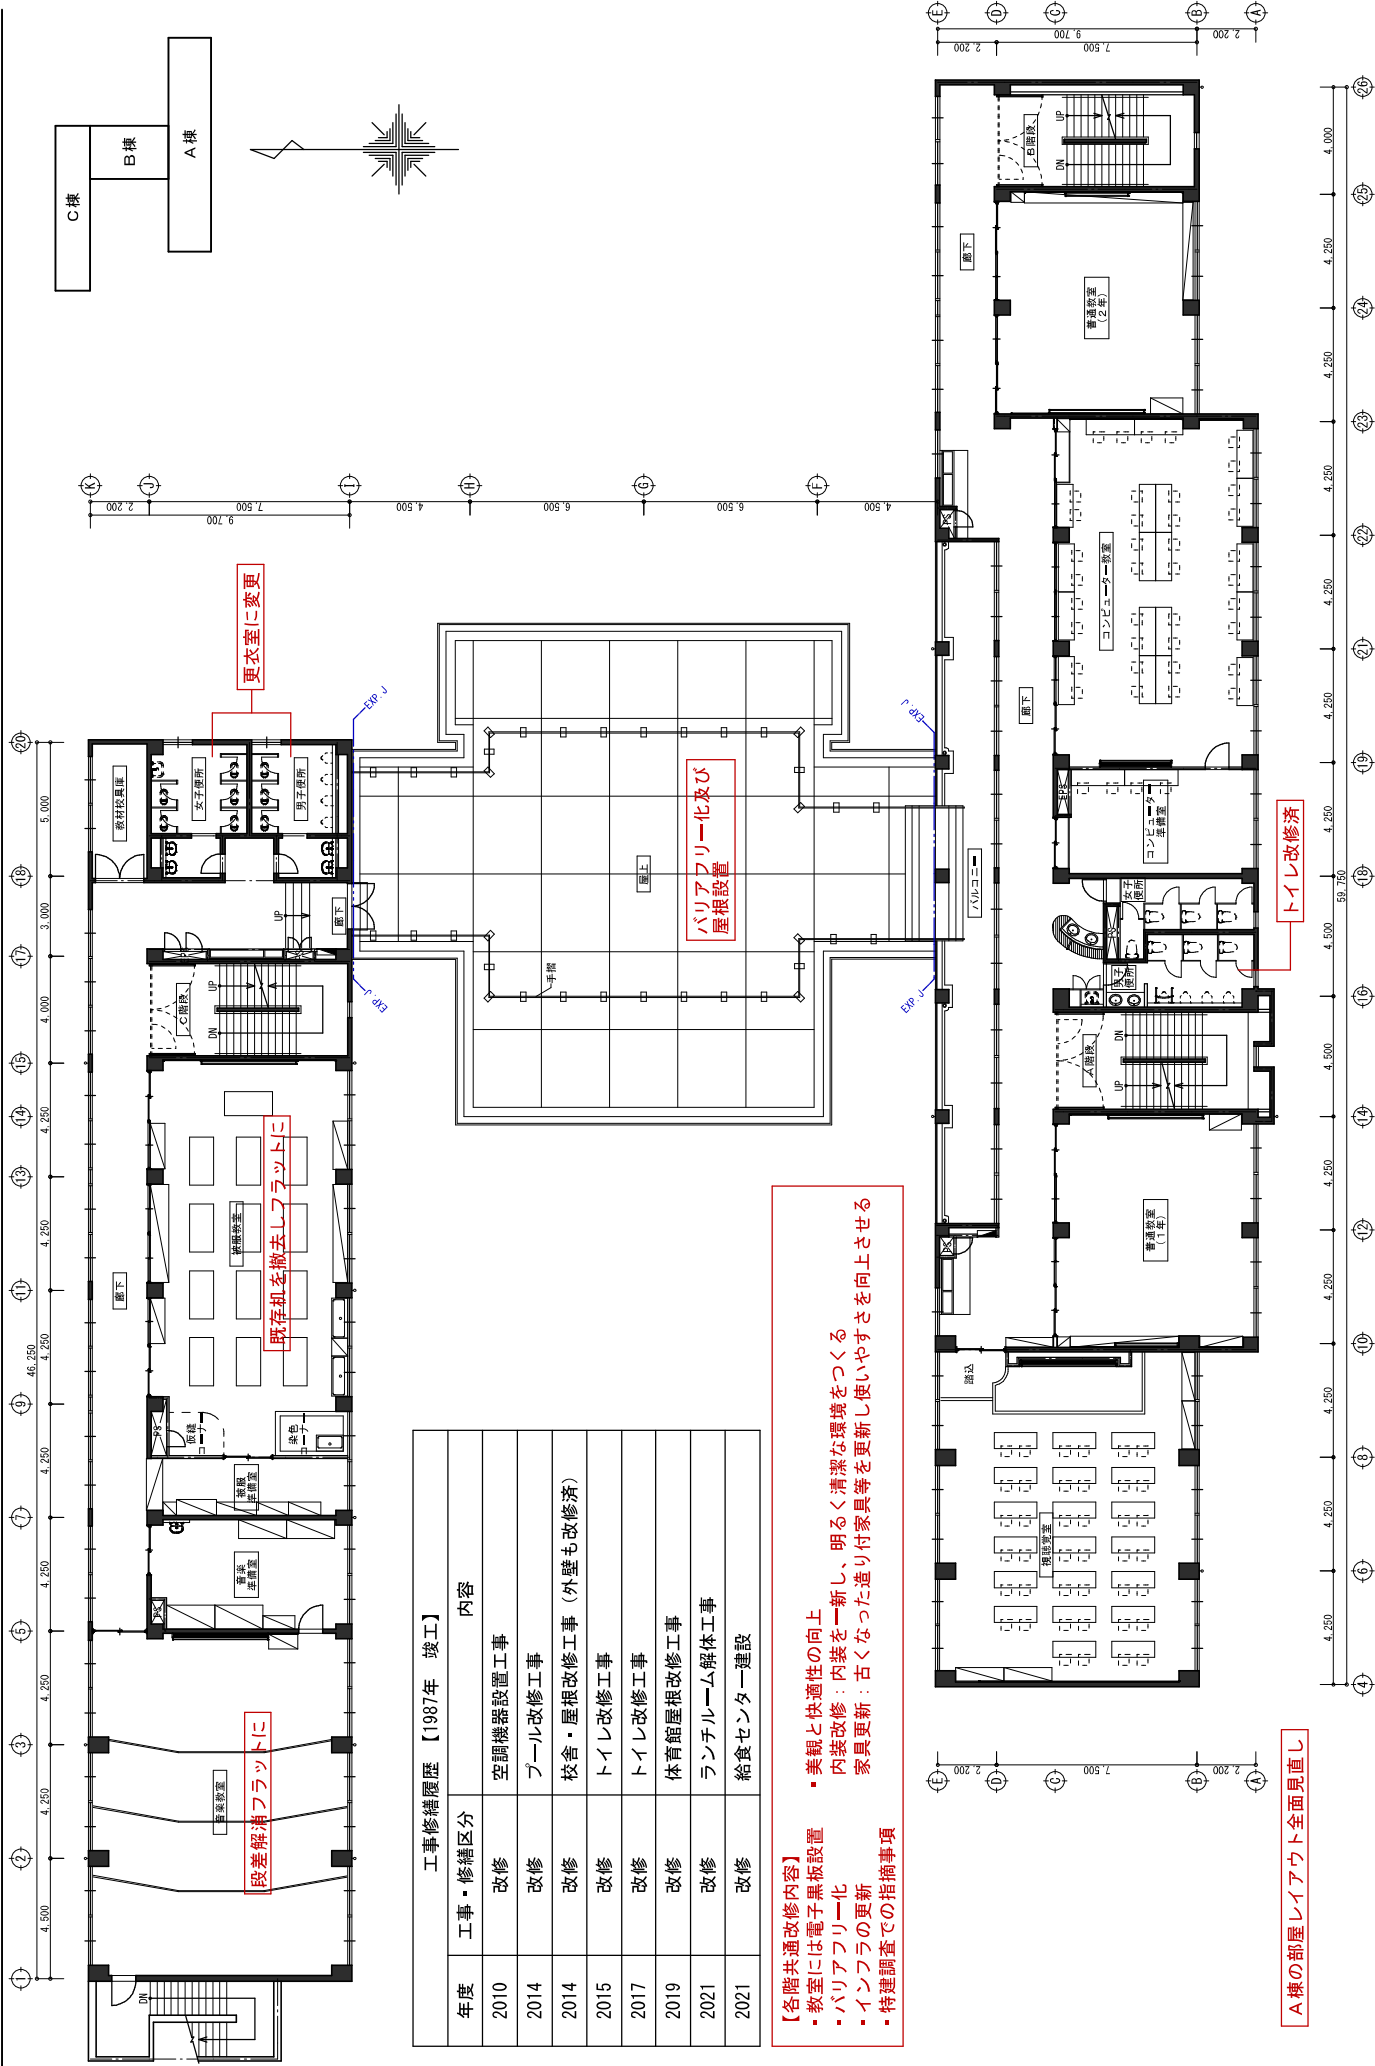

工事修繕履歴【1987年 竣工】	
年度	工事・修繕区分
2010	改修
2014	改修
2014	改修
2015	改修
2017	改修
2019	改修
2021	改修
2021	改修


- 【各階共通改修内容】
- 教室には電子黒板設置
 - バリアフリー化
 - インフラの更新
 - 特建調査での指摘事項
- 美観と快適性の向上
- 内装改修：内装を一新し、明るく清潔な環境をつくる
- 家具更新：古くなった造り付家具等を更新し使いやすさを向上させる

A棟の部屋レイアウト全面見直し

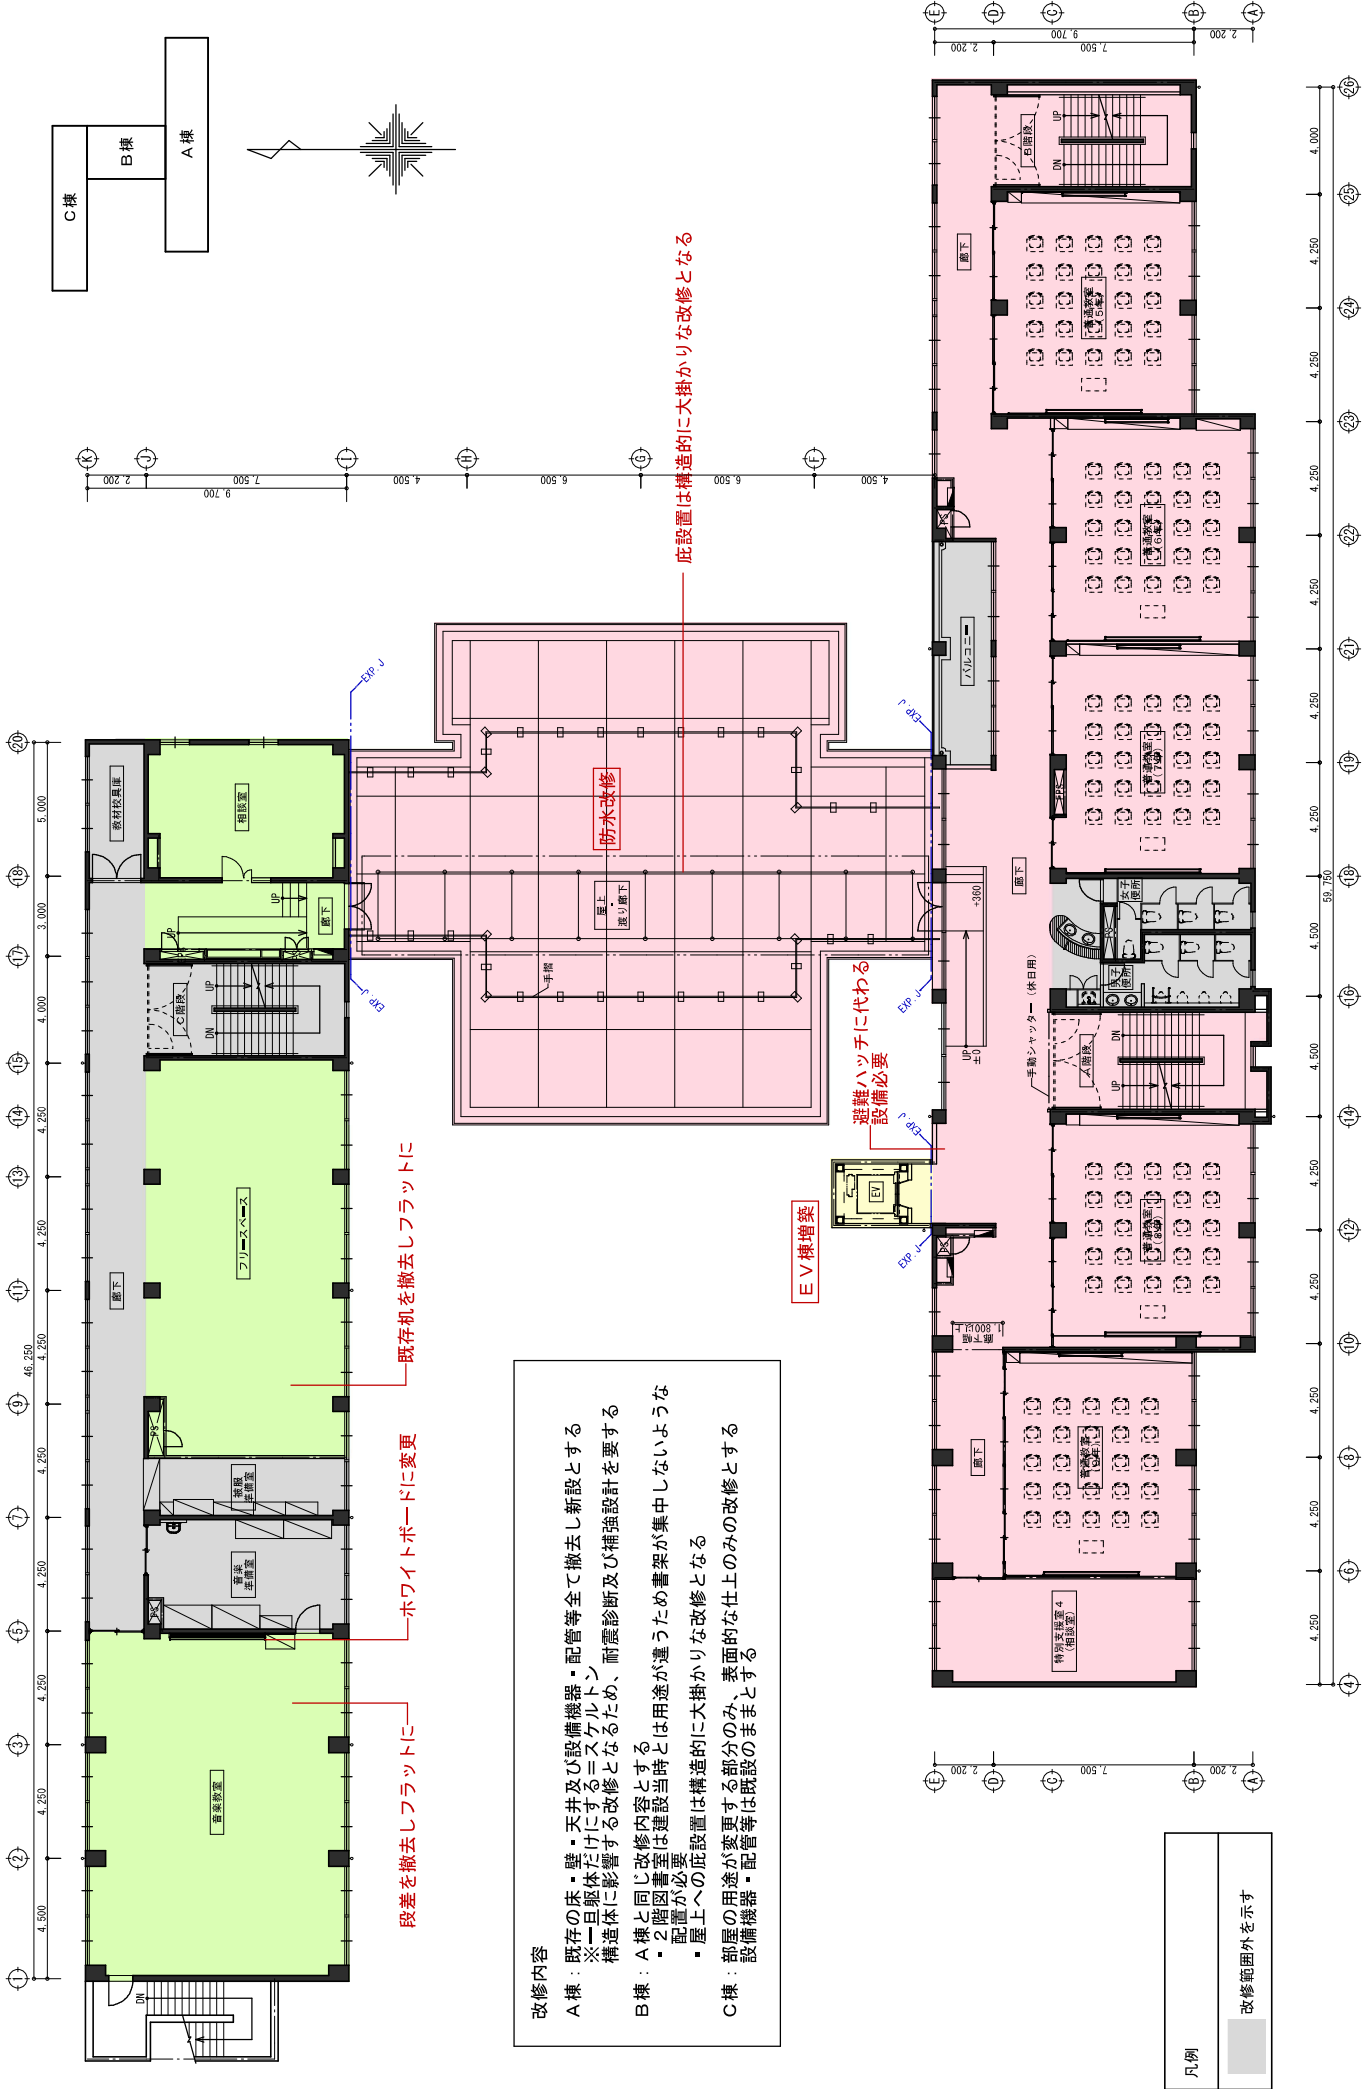



①図書室

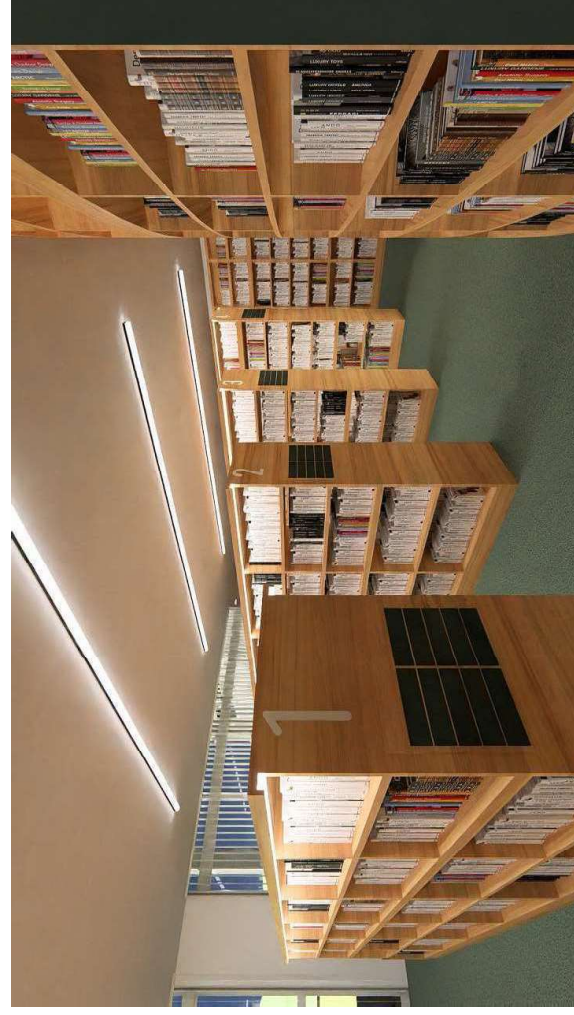

②図書室

図書室のエリア分けの提案

図書室の利用者がそれぞれのニーズに応じて快適に過ごせるよう、静かに本を読むスペースと会話を楽しめるスペースに分けることを提案します。

休日には地域住民も利用できる図書ラウンジとし、コミュニティの交流を促進します。

- ・静かに本を読むスペース


目的：読書や学習に集中できる静かな環境を提供する。


- ・会話を楽しめるスペース

目的：利用者が交流し、意見交換や討論を楽しめる場所を提供する。


期待される効果

- ・各エリアの利用者が自分の目的に応じた最適な環境を選択できるようになる。
- ・図書室全体の利用満足度の向上。
- ・将来、図書館開放も想定し住民が気軽に利用することでコミュニティの活性化が図られる。

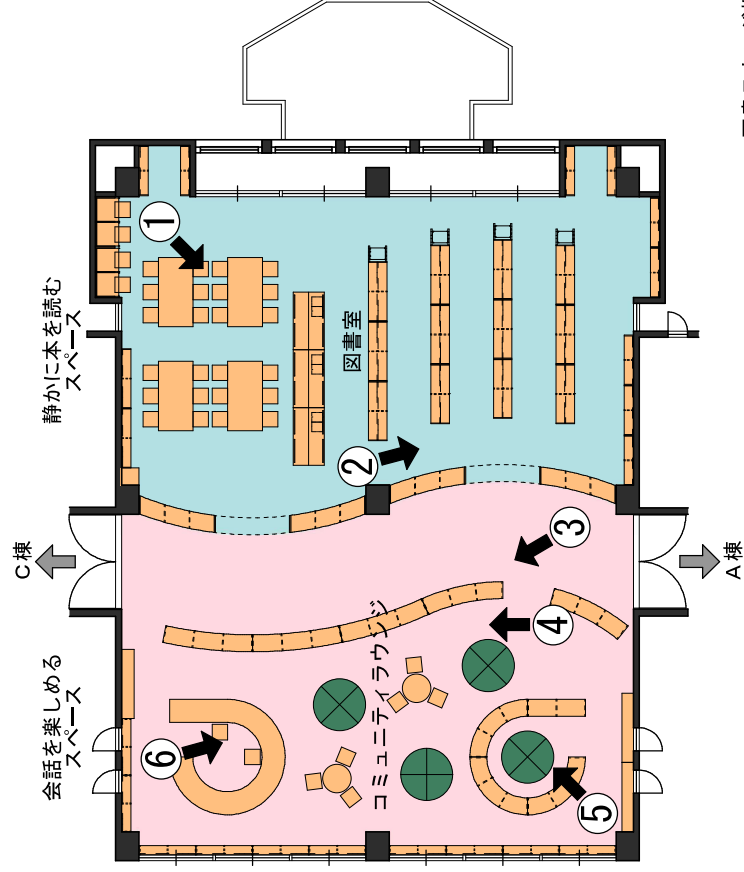


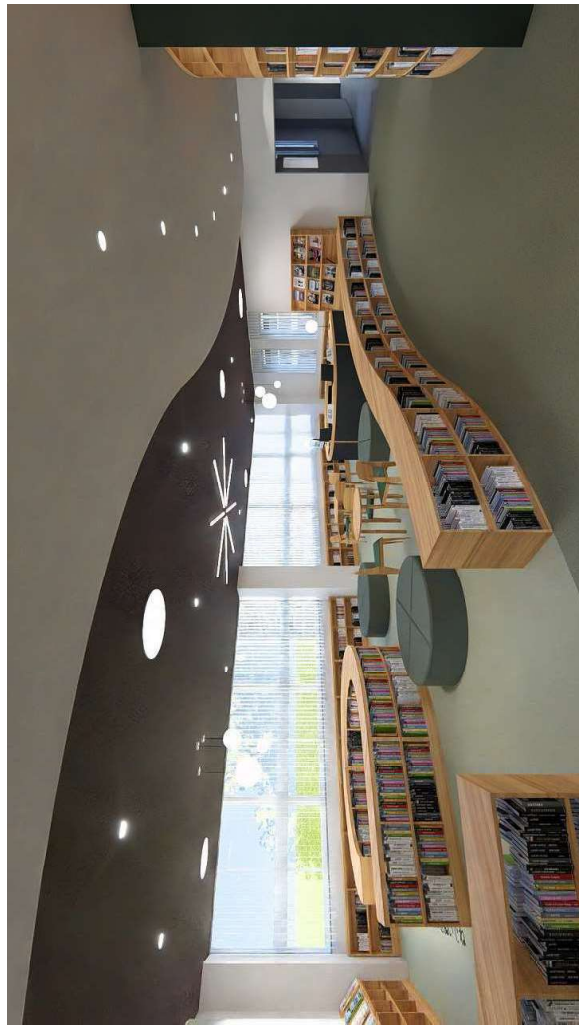


③コミュニティラウンジ

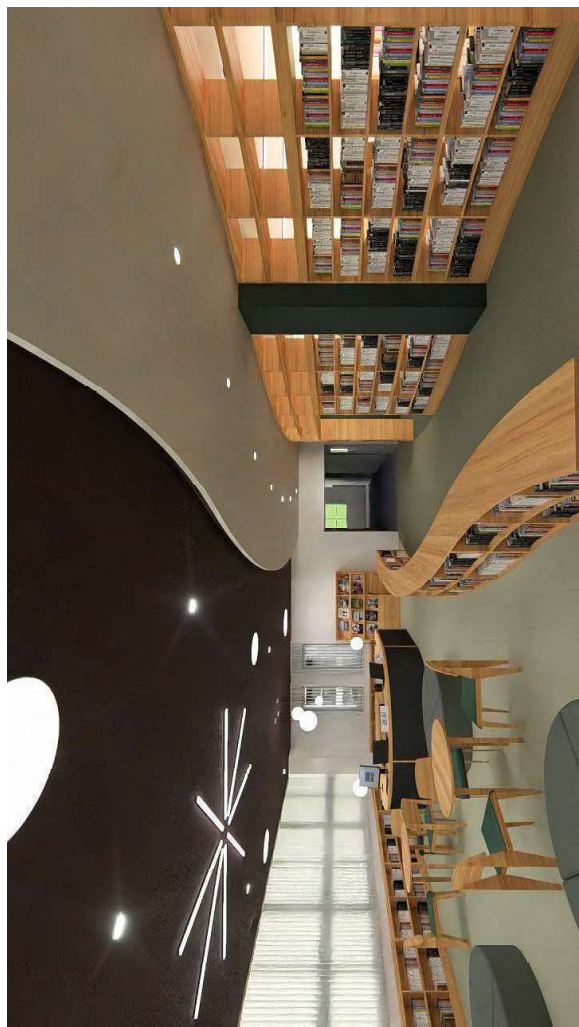

④コミュニティラウンジ

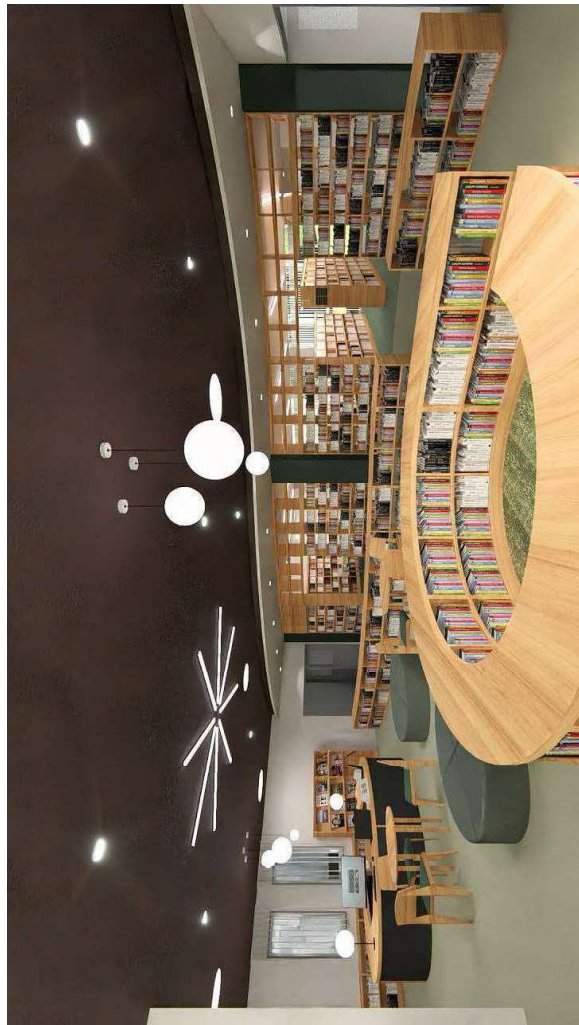


⑤コミュニティラウンジ

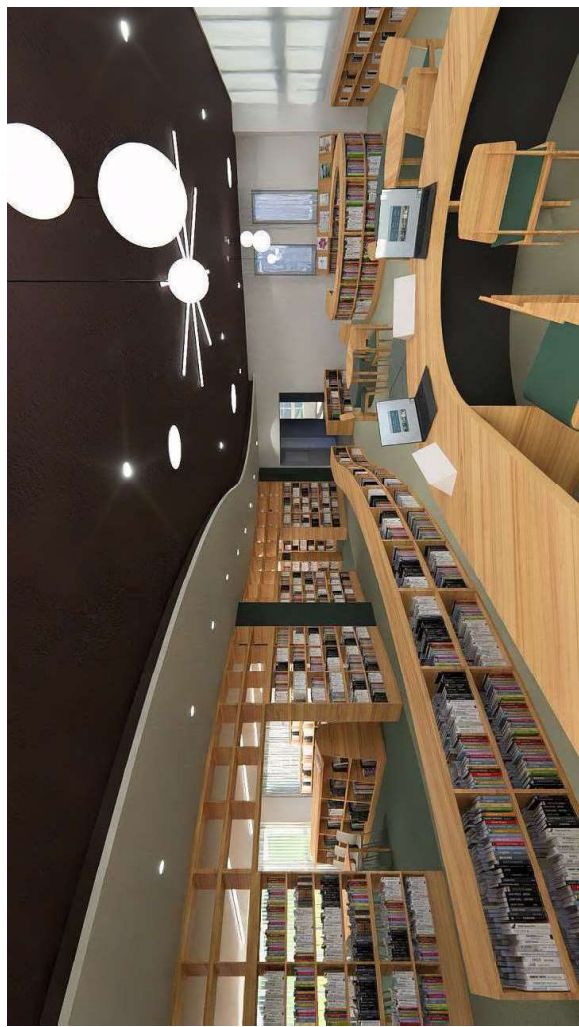

⑥コミュニティラウンジ

			令和6年(2024年)												令和7年(2025年)												令和8年(2026年)											
			6月	7月	8月	9月	10月	11月	12月	1月	2月	3月	4月	5月	6月	7月	8月	9月	10月	11月	12月	1月	2月	3月	4月	5月	6月	7月	8月	9月	10月	11月	12月	1月				
全体工程	基本計画(構想)			基本・実施設計																																		
				夏休み期間 小学校へ引越																																		
				建築工事(期間は未確定)																																		
				閉校準備																																		
発注者	現場調査・学生要望ヒアリング・建築整理・概算提出			アスベスト調査																																		
調査・設計	インフラ調査			キュービカル容量確認																																		
				上下: 貯水確認 下水: 浄化槽確認																																		
設計	地質調査(増築部)			地質調査																																		
設計	意匠設計(実施)			条件整理 精算																																		
設計	構造設計(実施)			耐震調査 コンクリートコア抜き(A・B棟) 1フロア以上各所…15本予定																																		
				調査・コンクリートコア抜き 前震診断 3層上層間底心場合あり 耐震耐力引算(耐震設計) 必要と認めらるる場合は、<																																		

やまぞえ小学校改修図(案)

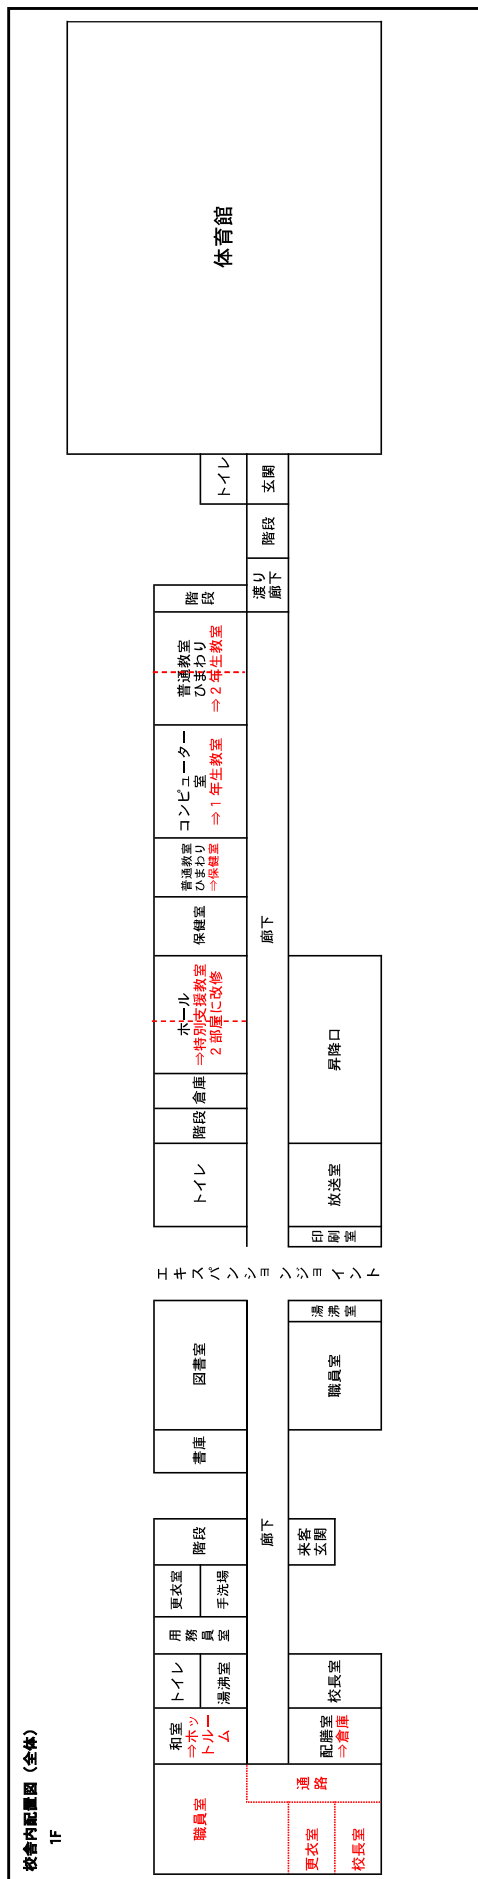

※赤字部分を改修予定

