
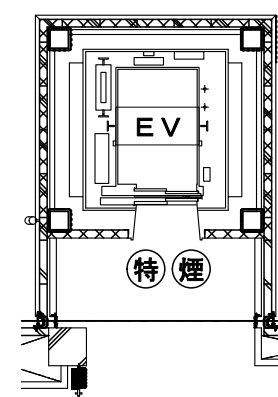
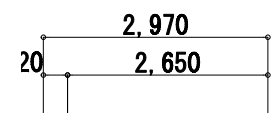



1階 (昇降口)

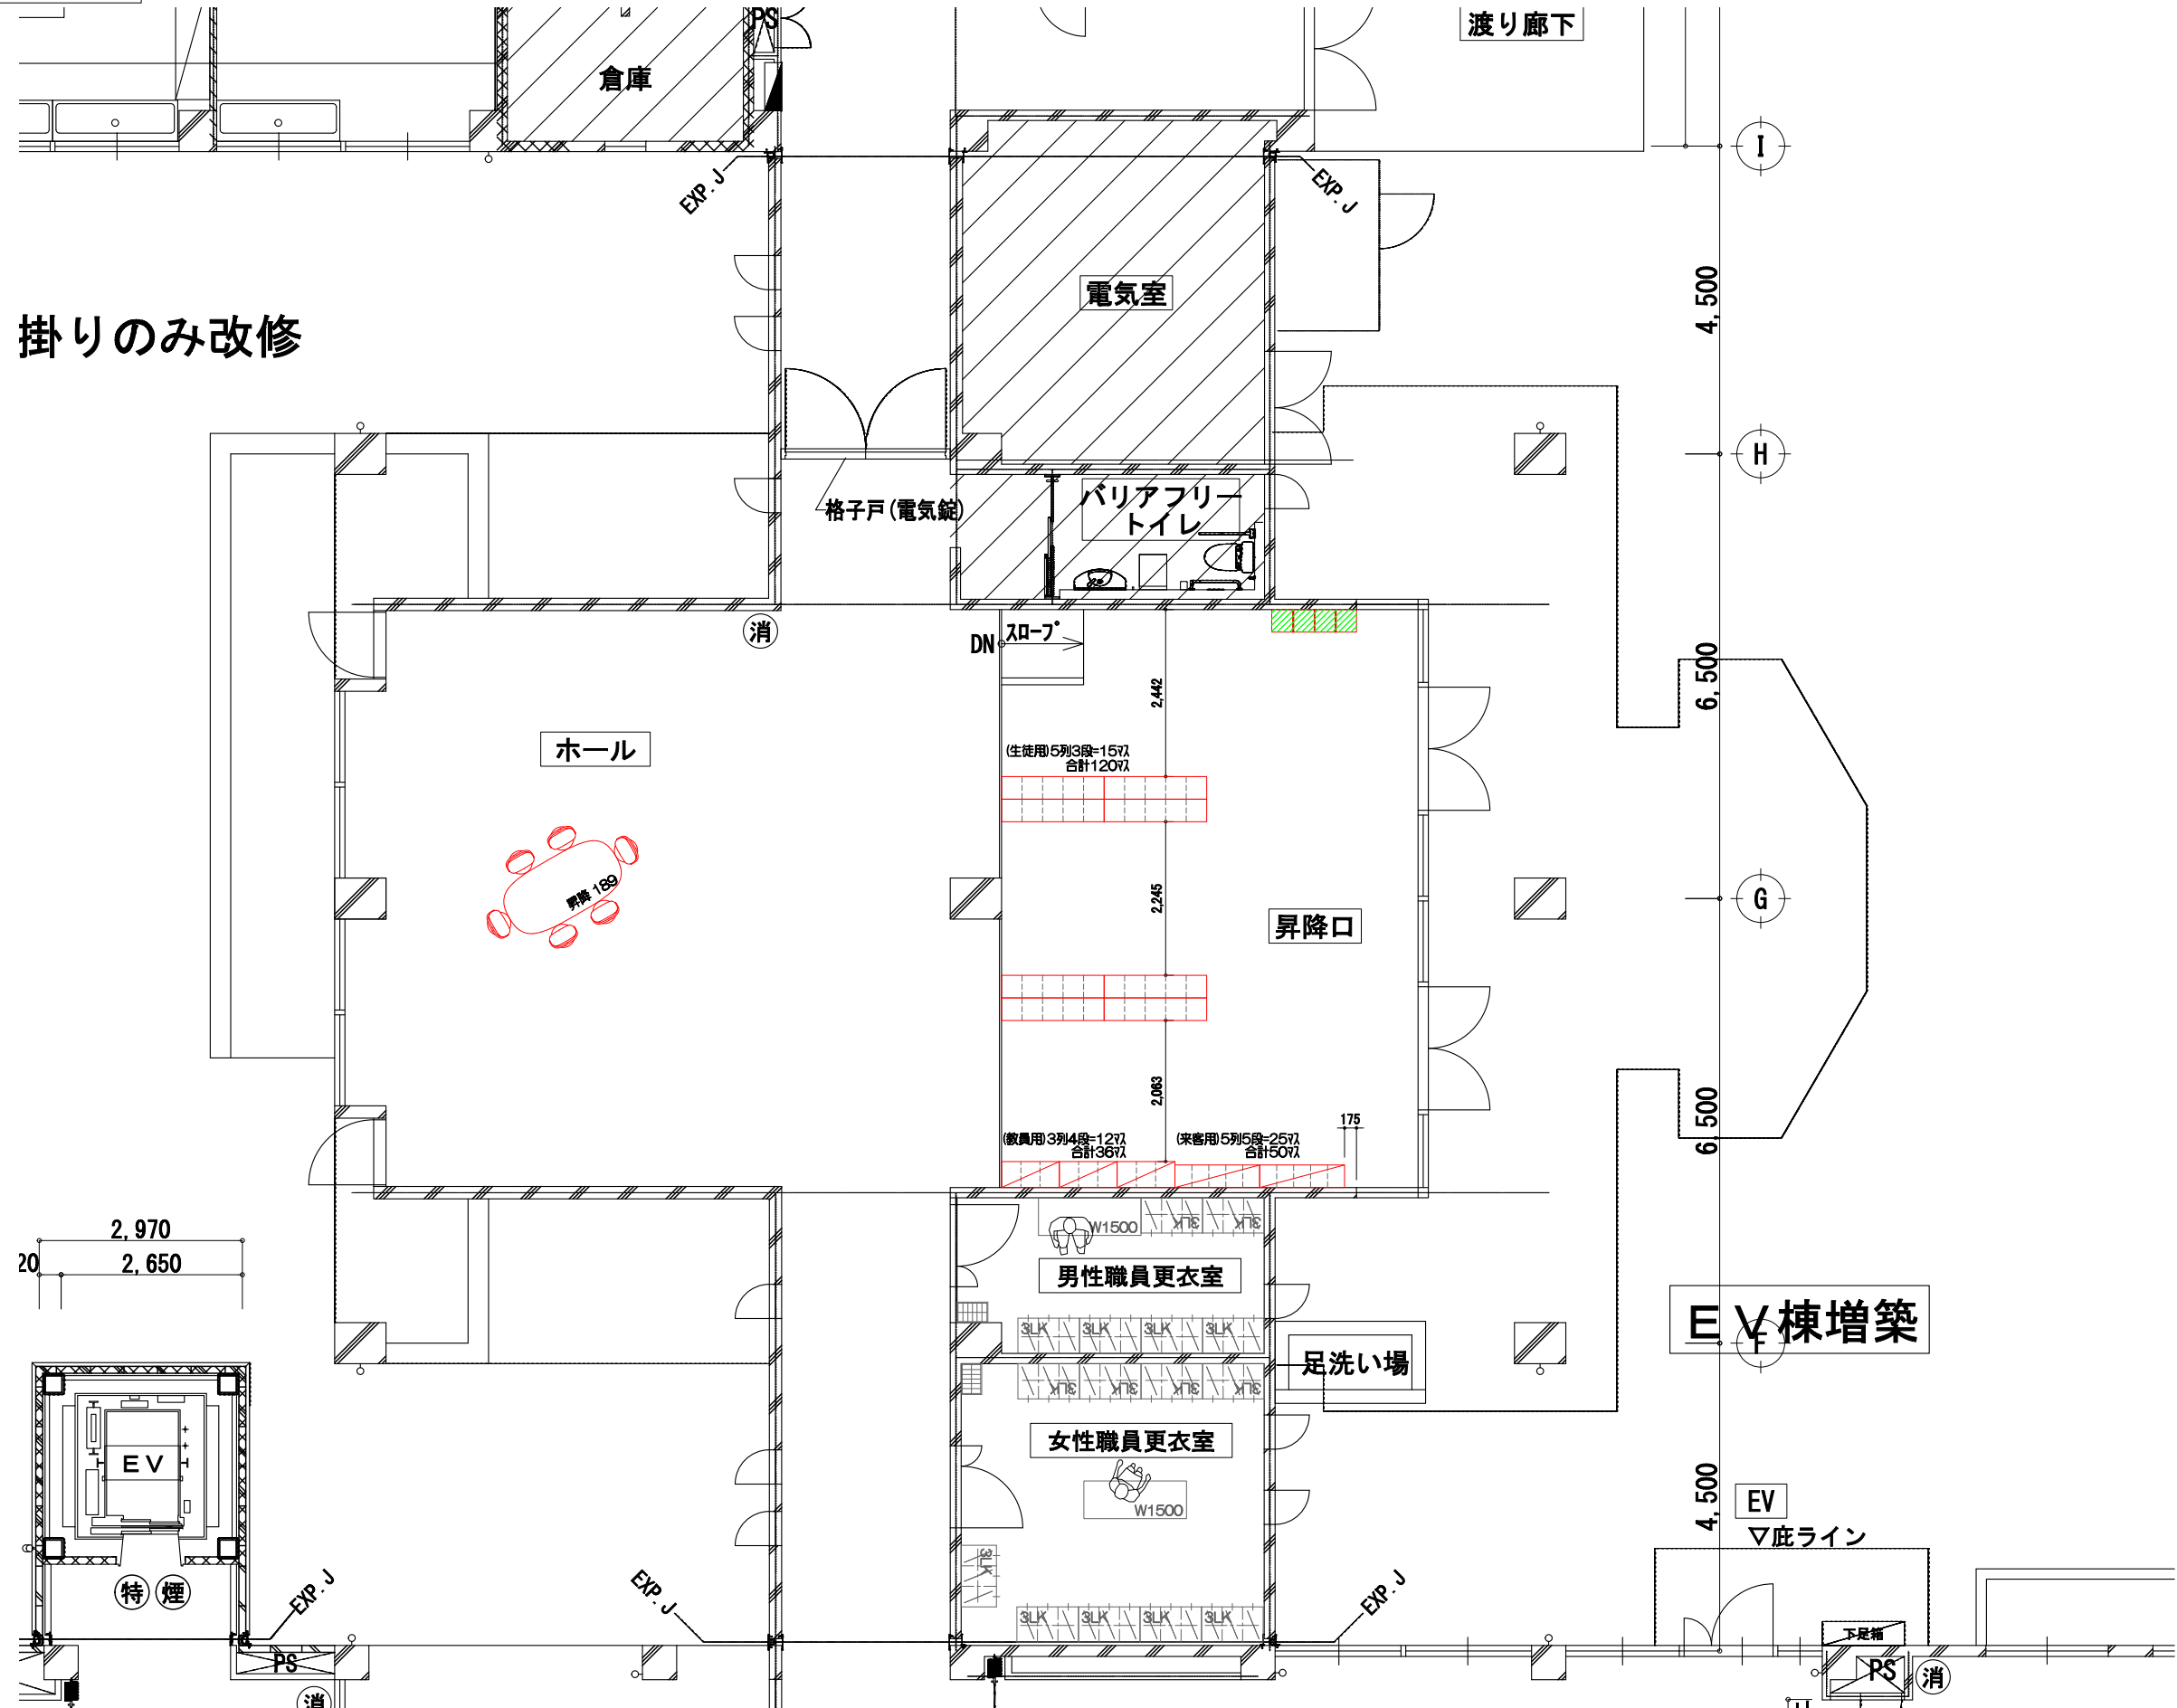

訂正日 2025/06/10 2025/06/25 2025/12/09 2026/01/30 2026/02/05	2026/02/20 2026/05/26	2025/02/26 設計NO. 0314*****001 縮尺 1/100 (A3)	物件名 山添村義務教育学校 様 改修工事 名称 家具レイアウト図 建物名称	NO. **
---	--------------------------	---	---	-----------

KOKUYO
 コクヨマーケティング株式会社
<http://www.kokuyo-marketing.co.jp/>

2階

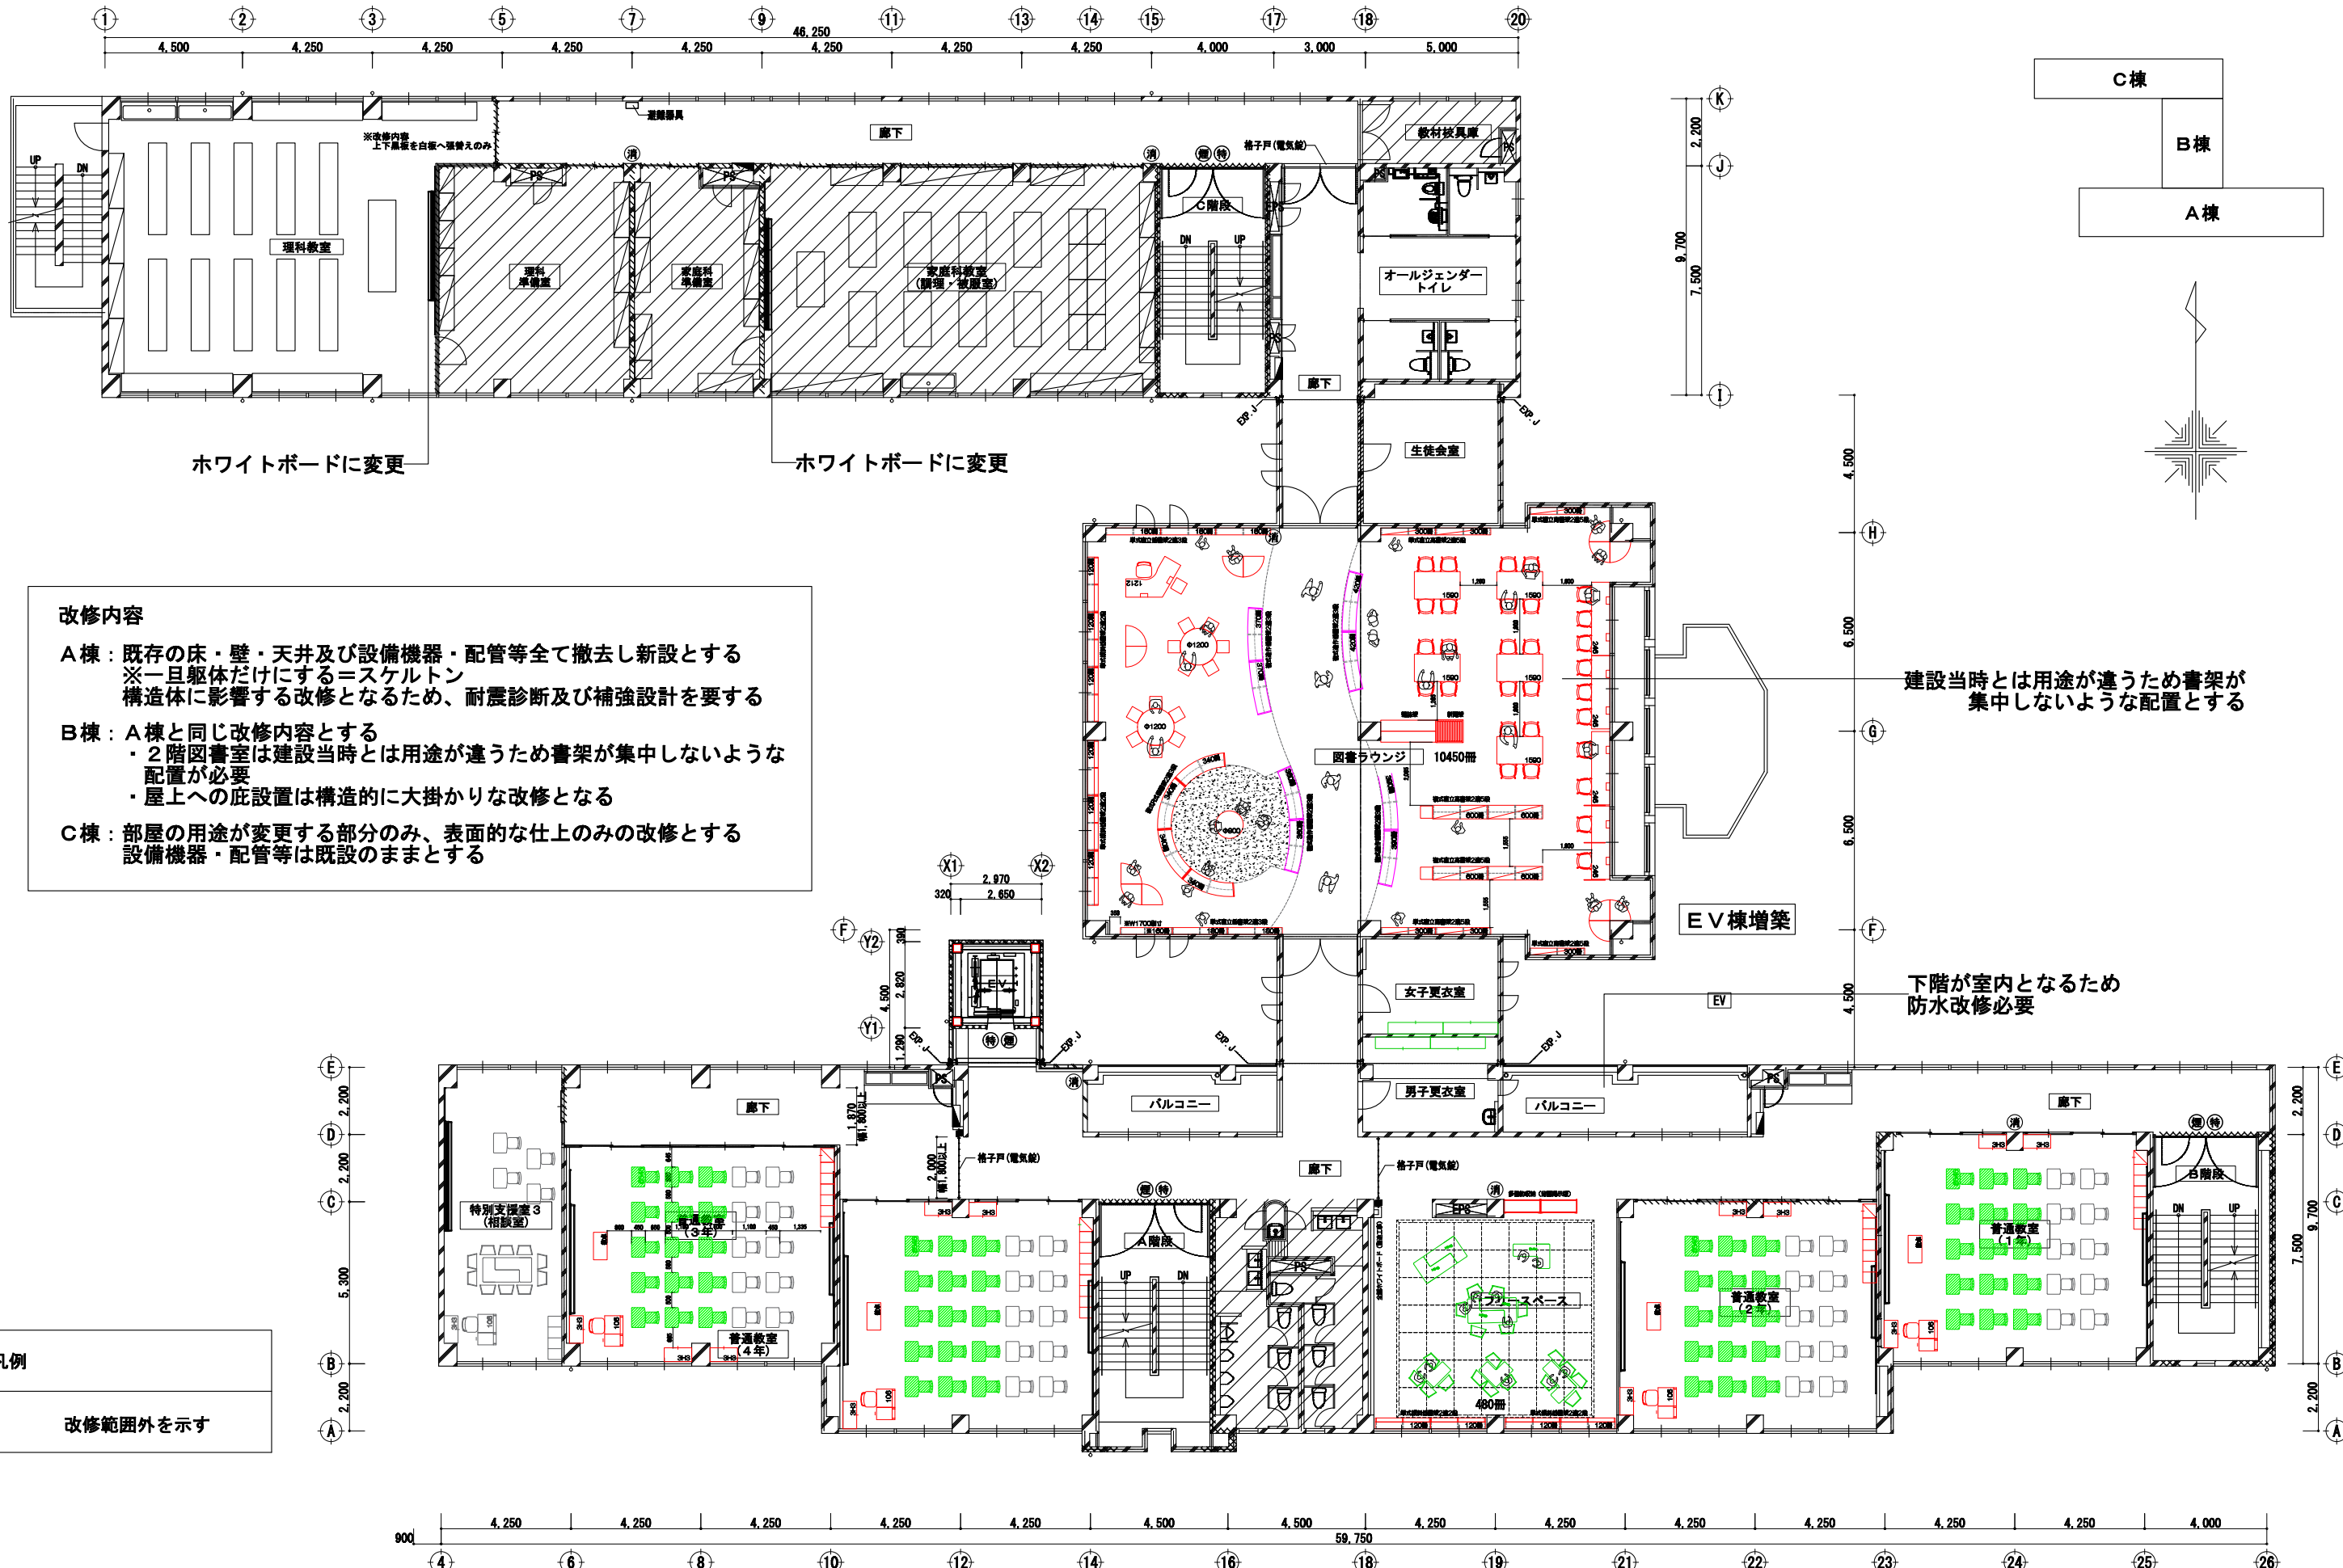

改修内容

- A棟:** 既存の床・壁・天井及び設備機器・配管等全て撤去し新設とする
※一旦躯体だけにする=スケルトン
構造体に影響する改修となるため、耐震診断及び補強設計を要する
- B棟:** A棟と同じ改修内容とする
 - ・2階図書室は建設当時とは用途が異なるため書架が集中しないような配置が必要
 - ・屋上への底設置は構造的に大掛かりな改修となる
- C棟:** 部屋の用途が変更する部分のみ、表面的な仕上のみの改修とする
設備機器・配管等は既設のままとする

建設当時とは用途が異なるため書架が集中しないような配置とする


下階が室内となるため防水改修必要

凡例

改修範囲外を示す

<table border="1"> <tr> <td>訂正日</td> <td>2025/03/13</td> <td>2026/01/30</td> <td>2026/05/26</td> </tr> <tr> <td></td> <td>2025/04/17</td> <td>2026/02/05</td> <td></td> </tr> <tr> <td></td> <td>2025/06/10</td> <td>2026/02/20</td> <td></td> </tr> <tr> <td></td> <td>2025/06/25</td> <td>2026/03/03</td> <td></td> </tr> <tr> <td></td> <td>2025/12/09</td> <td>2026/03/25</td> <td></td> </tr> </table>	訂正日	2025/03/13	2026/01/30	2026/05/26		2025/04/17	2026/02/05			2025/06/10	2026/02/20			2025/06/25	2026/03/03			2025/12/09	2026/03/25		<p>KOKUYO コクヨマーケティング株式会社 http://www.kokuyo-marketing.co.jp/</p>	営業 濱田 日付 2025/02/26 設計 中村 設計NO. 0314*****001 概図 中村 縮尺 1/200 (A3)	物件名 山添村義務教育学校 様 改修工事 名称 家具レイアウト図 建物名称	NO. * *
訂正日	2025/03/13	2026/01/30	2026/05/26																					
	2025/04/17	2026/02/05																						
	2025/06/10	2026/02/20																						
	2025/06/25	2026/03/03																						
	2025/12/09	2026/03/25																						

2階 (フリースペース)

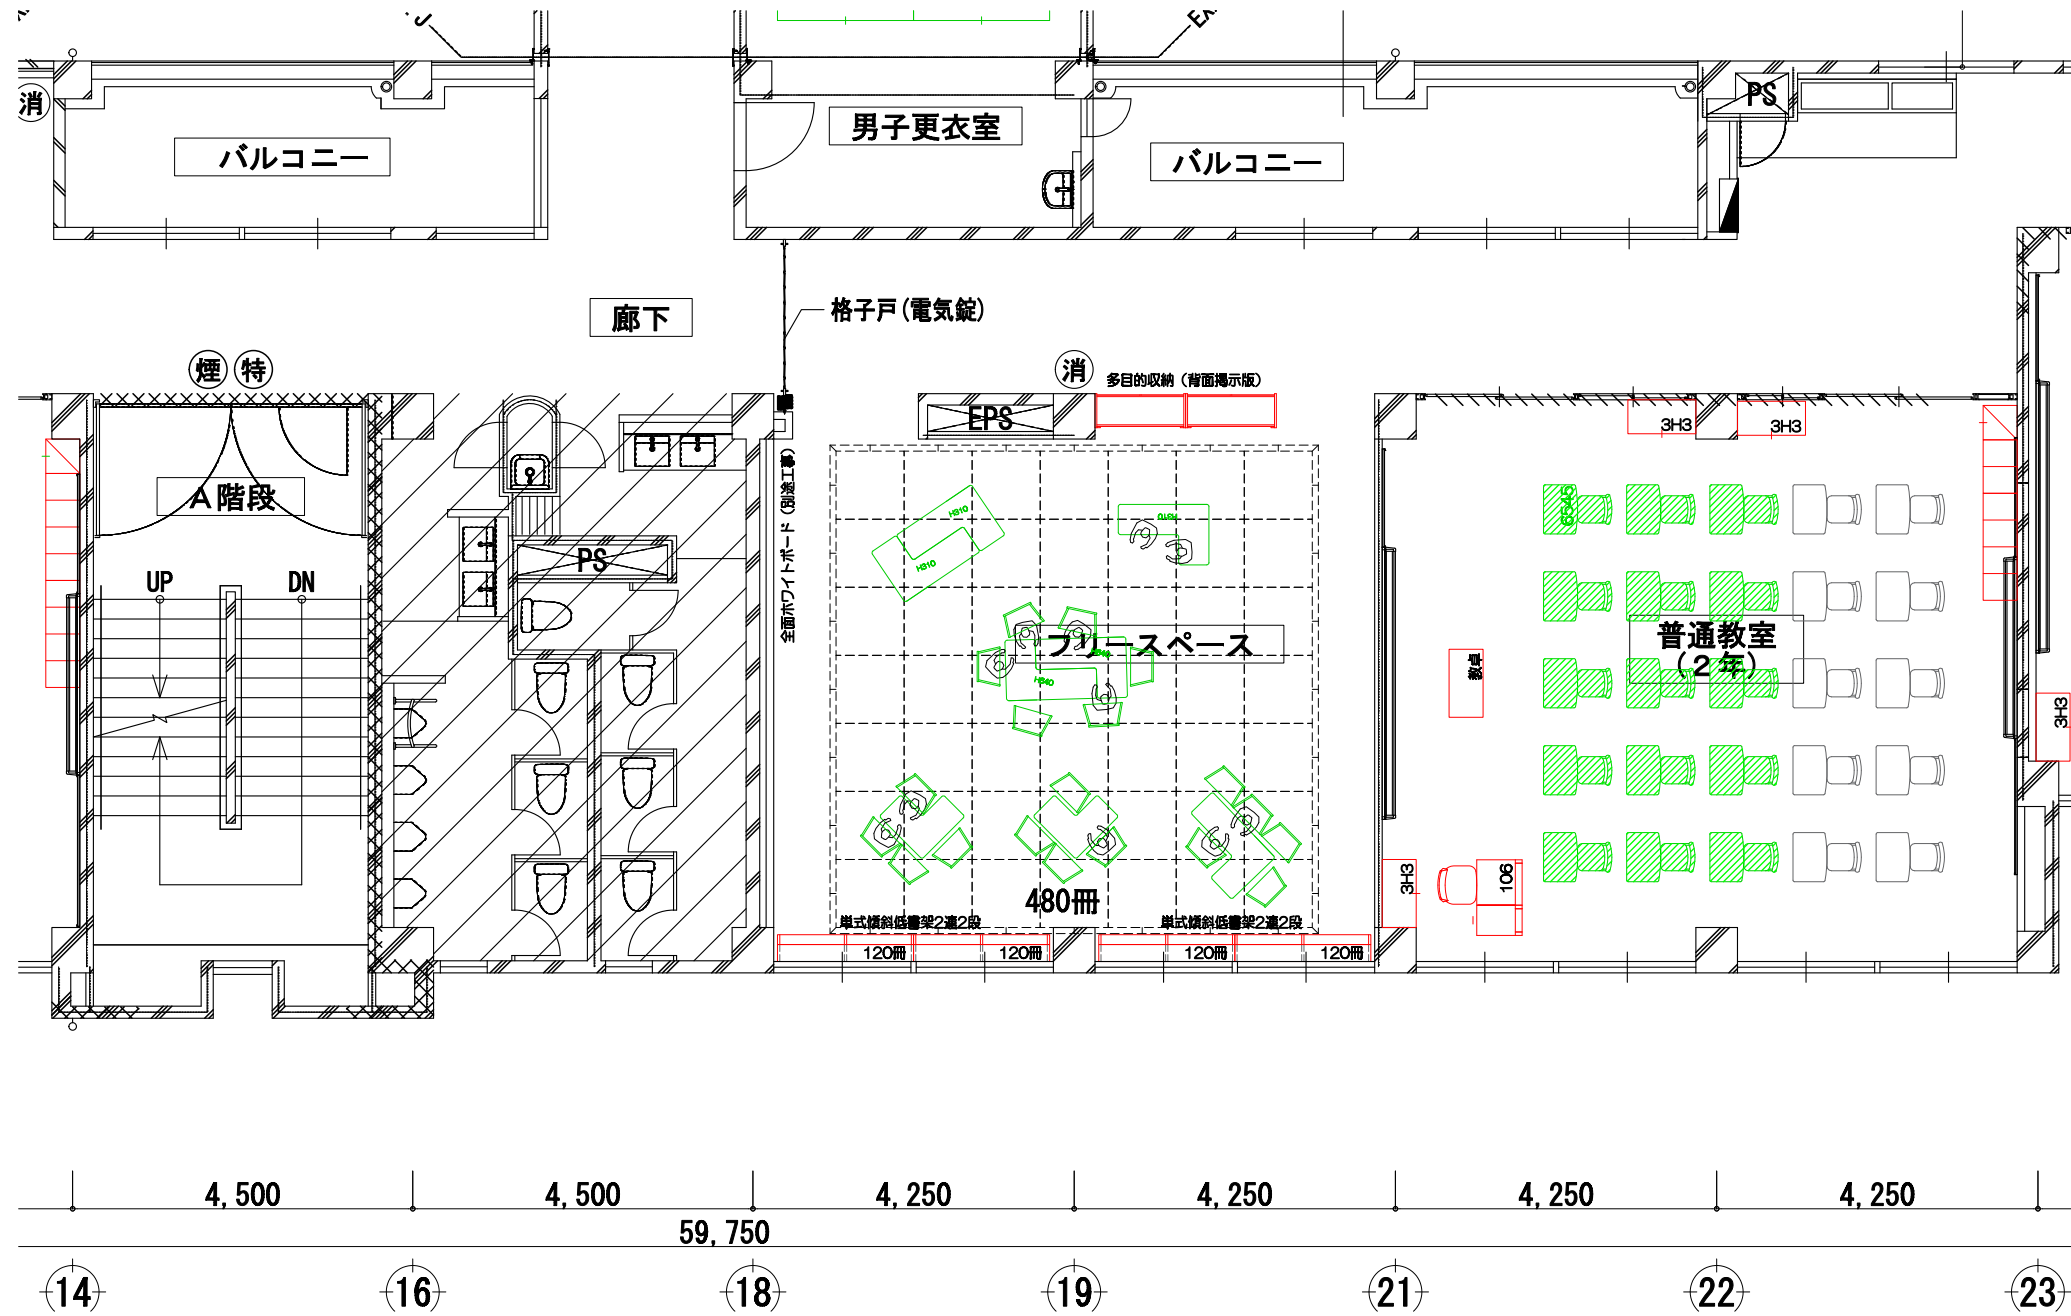

発注日 2025/03/13 2025/04/17 2025/06/10 2025/06/25 2025/12/09	2026/01/30 2026/02/05	KOKUYO コクヨマーケティング株式会社 http://www.kokuyo-marketing.co.jp/	営業 濱田 日付 2025/02/26 設計 中村 設計NO. 0314*****001 製図 中村 縮尺 1/100 (A3)	物件名 山添村義務教育学校 様 改修工事 名称 家具レイアウト図 建物名称	NO. **
	2026/02/20 2026/05/26		2026/05/26	2026/05/26	2026/05/26
	2026/05/26		2026/05/26	2026/05/26	2026/05/26
	2026/05/26		2026/05/26	2026/05/26	2026/05/26
	2026/05/26		2026/05/26	2026/05/26	2026/05/26

